




01 PLANTA BAIXA 1º PVTO
ESCALA: 1/50

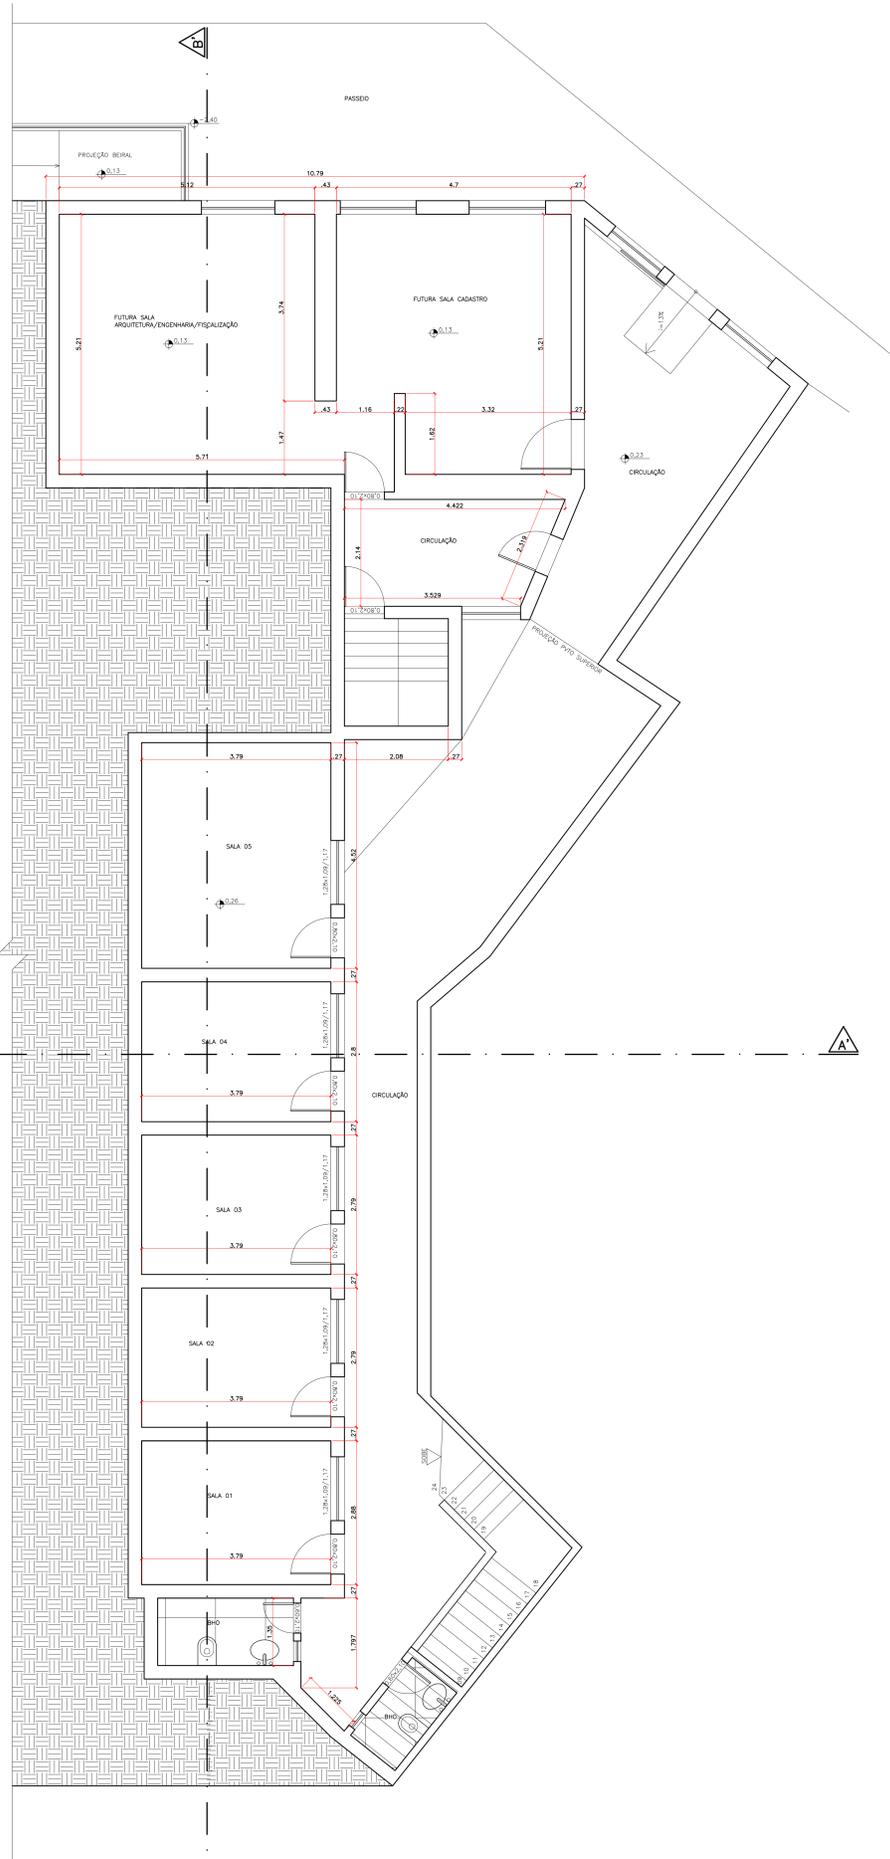


02 CORTE AA'
ESCALA: 1/50

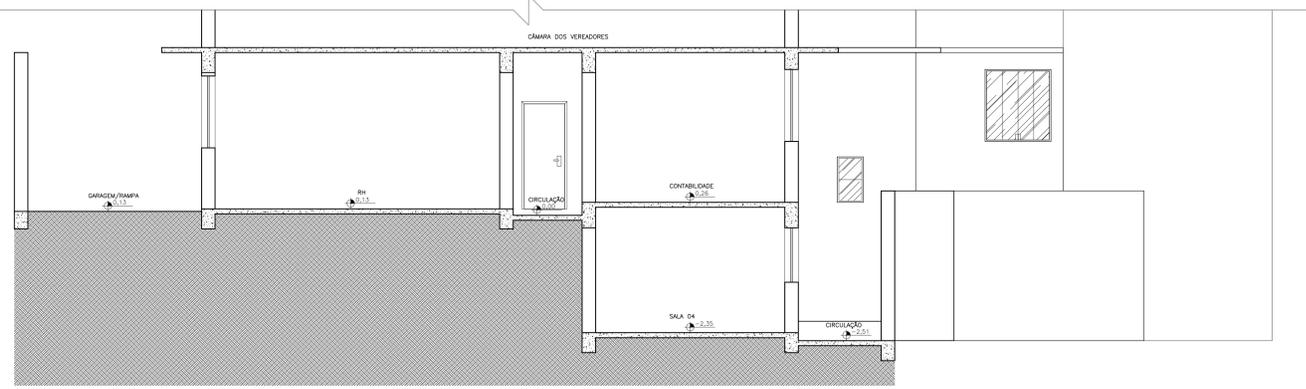

03 CORTE BB'
ESCALA: 1/50

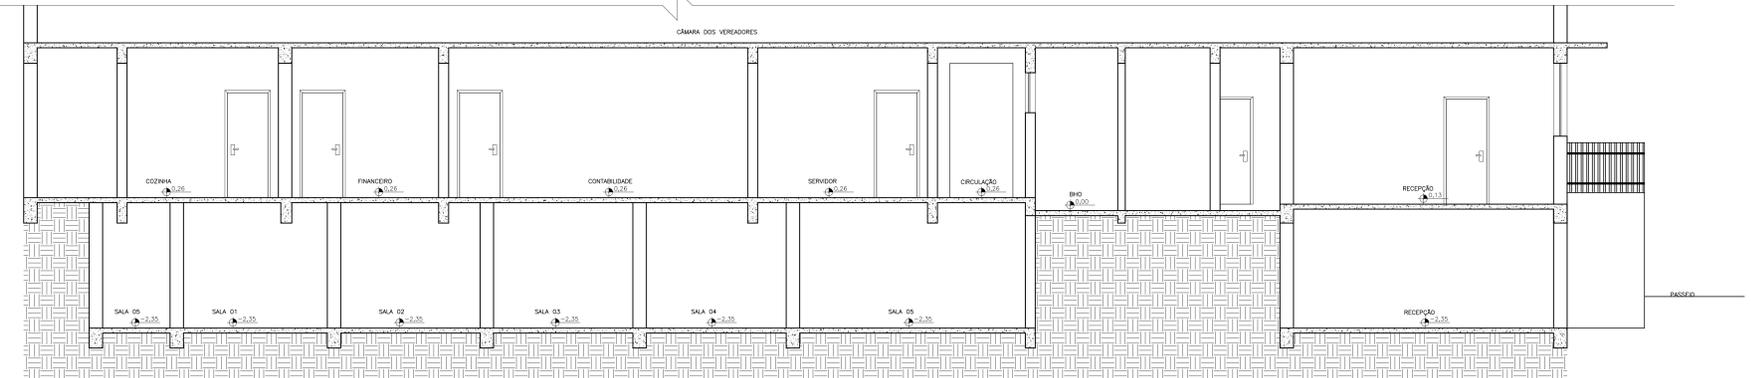

04 FACHADA
ESCALA: 1/50

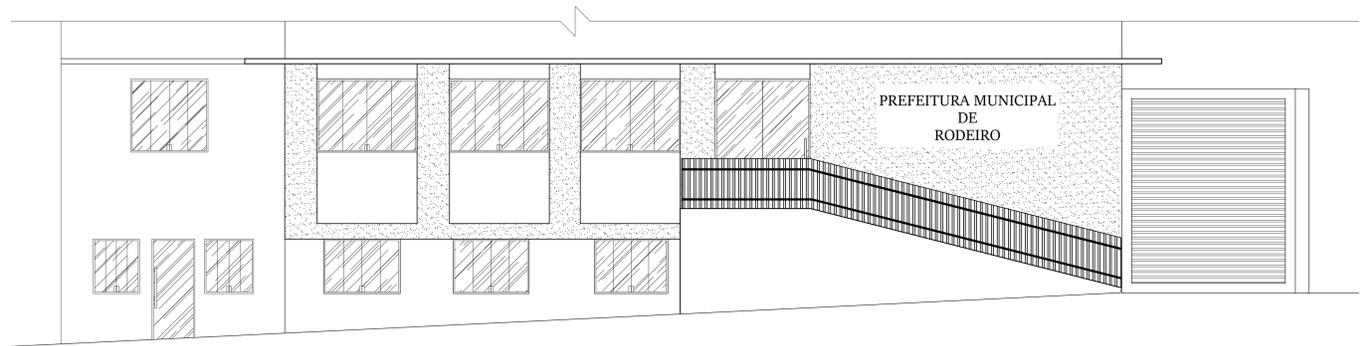

NOTAS
- A COTA PRELIMINE SOBRE A ESCALA
- COTAS REAIS EM METROS
- CONFERIR VEDADAS NA OBRA
- DIRETOS ACESSOS RECONHECIDOS
- A REPRODUÇÃO TOTAL OU PARCIAL SEM AUTORIZAÇÃO PREZIA SUJEITA O REATORES AS PENALIDADES DA LEI 11.341/2006

Projeto Arquitetônico
Levantamento Arquitetônico
PREFEITURA MUNICIPAL DE RODEIRO

ENDEREÇO:
Praça São Sebastião, nº215
Centro
Rodeiro-MG

RESPONSÁVEL TÉCNICO:
Clarice Coelho Marliere Amada Zócoli
CAU nº A102489-2

PROPRIETÁRIO:
Município de Rodeiro
CNPJ:18.128.256/0001-44

DATA: MAIO/2020
ESCALA: INDICADA
PRANCHA: 01/02

QUADRO DE ÁREAS	
1º PVTO	ÁREA COBERTA 167,69m²
	ÁREA DESCOBERTA 98,86m²
TOTAL	266,55m²
2º PVTO	ÁREA COBERTA 411,04m²
	ÁREA DESCOBERTA 116,65m²
TOTAL	527,69m²
TOTAL (C/ ÁREA DESC.)	578,73m²
TOTAL (C/ ÁREA DESE.)	754,24m²