



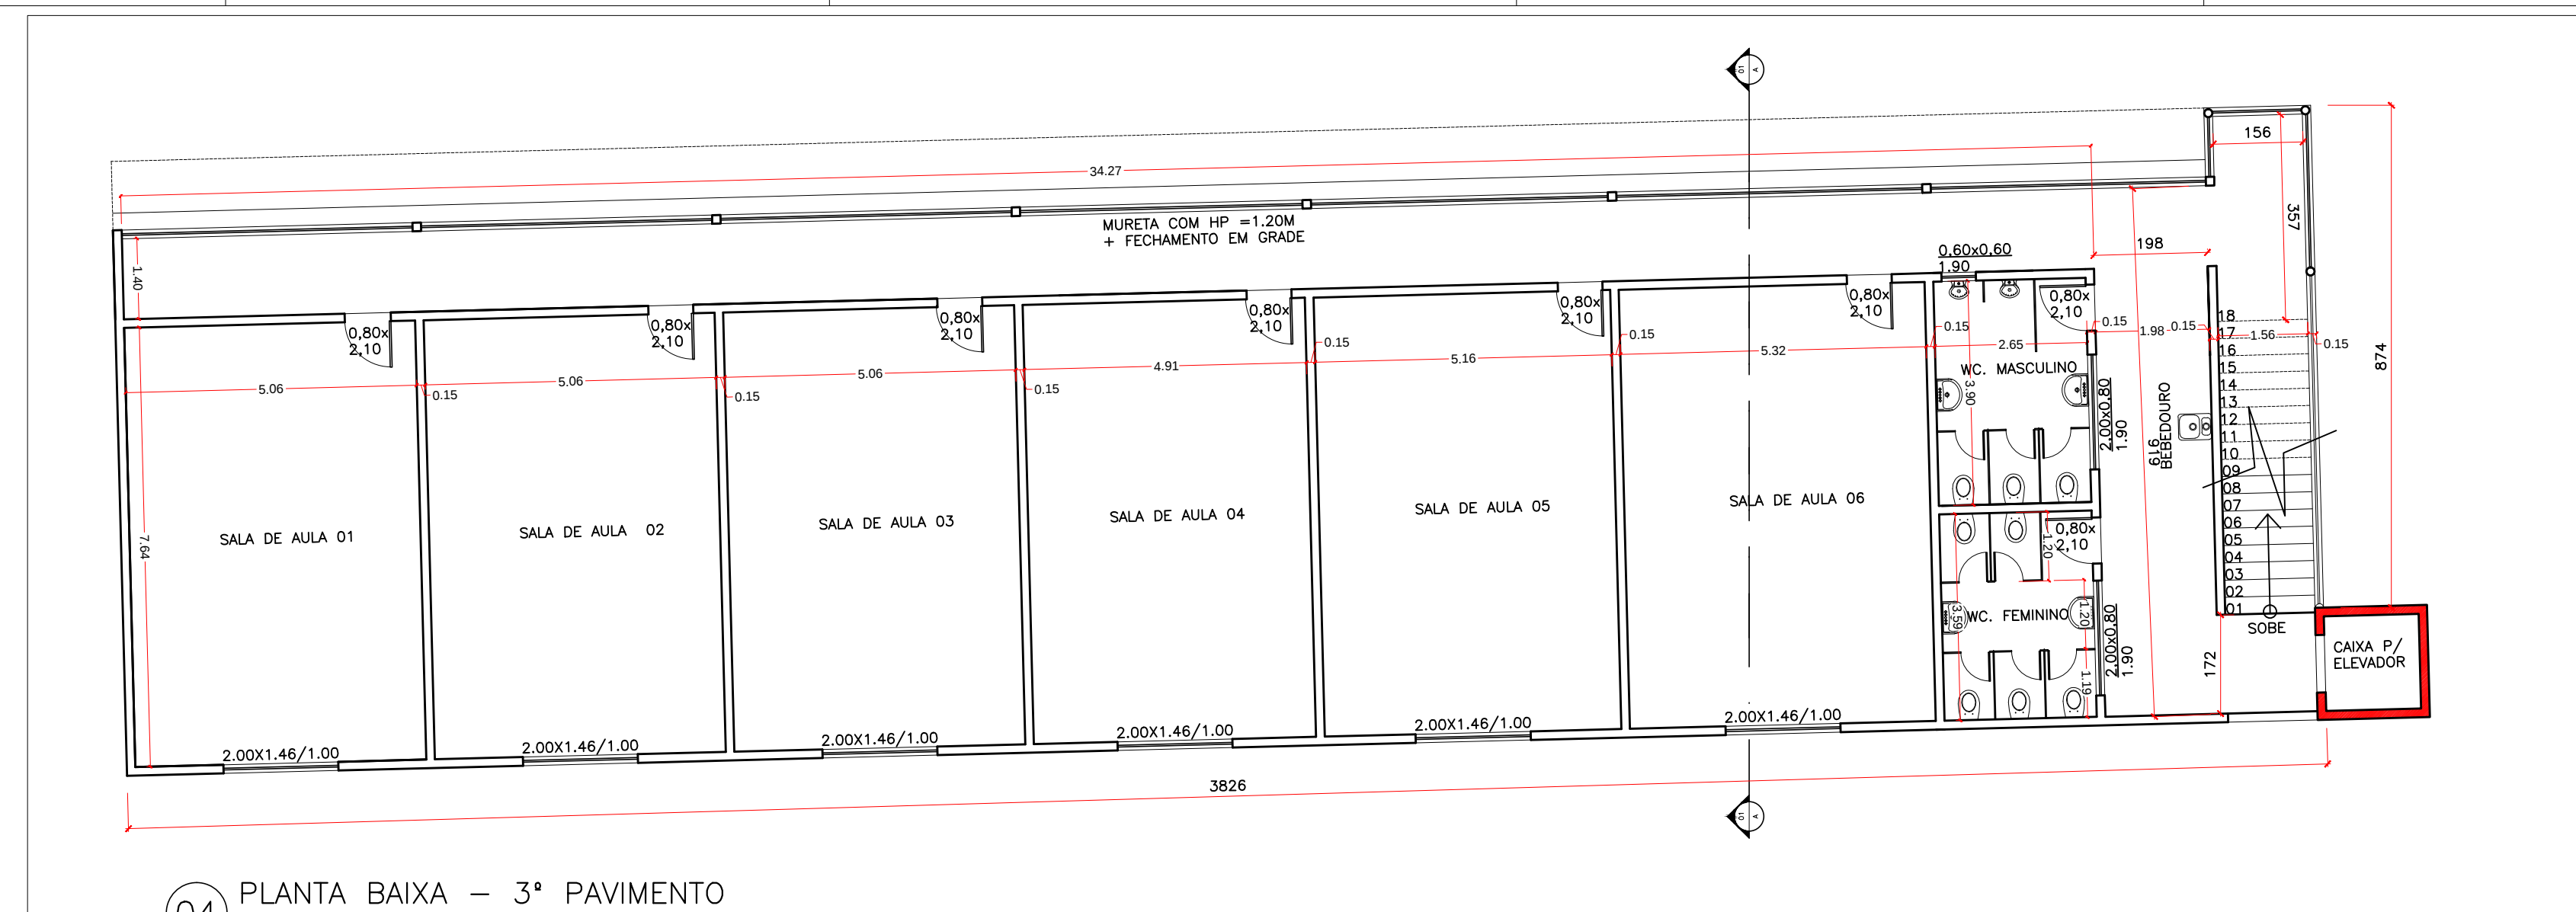


04 PLANTA BAIXA - 3º PAVIMENTO
ESCALA: 1/100




03 PLANTA BAIXA - 2º PAVIMENTO SUPERIOR
ESCALA: 1/100

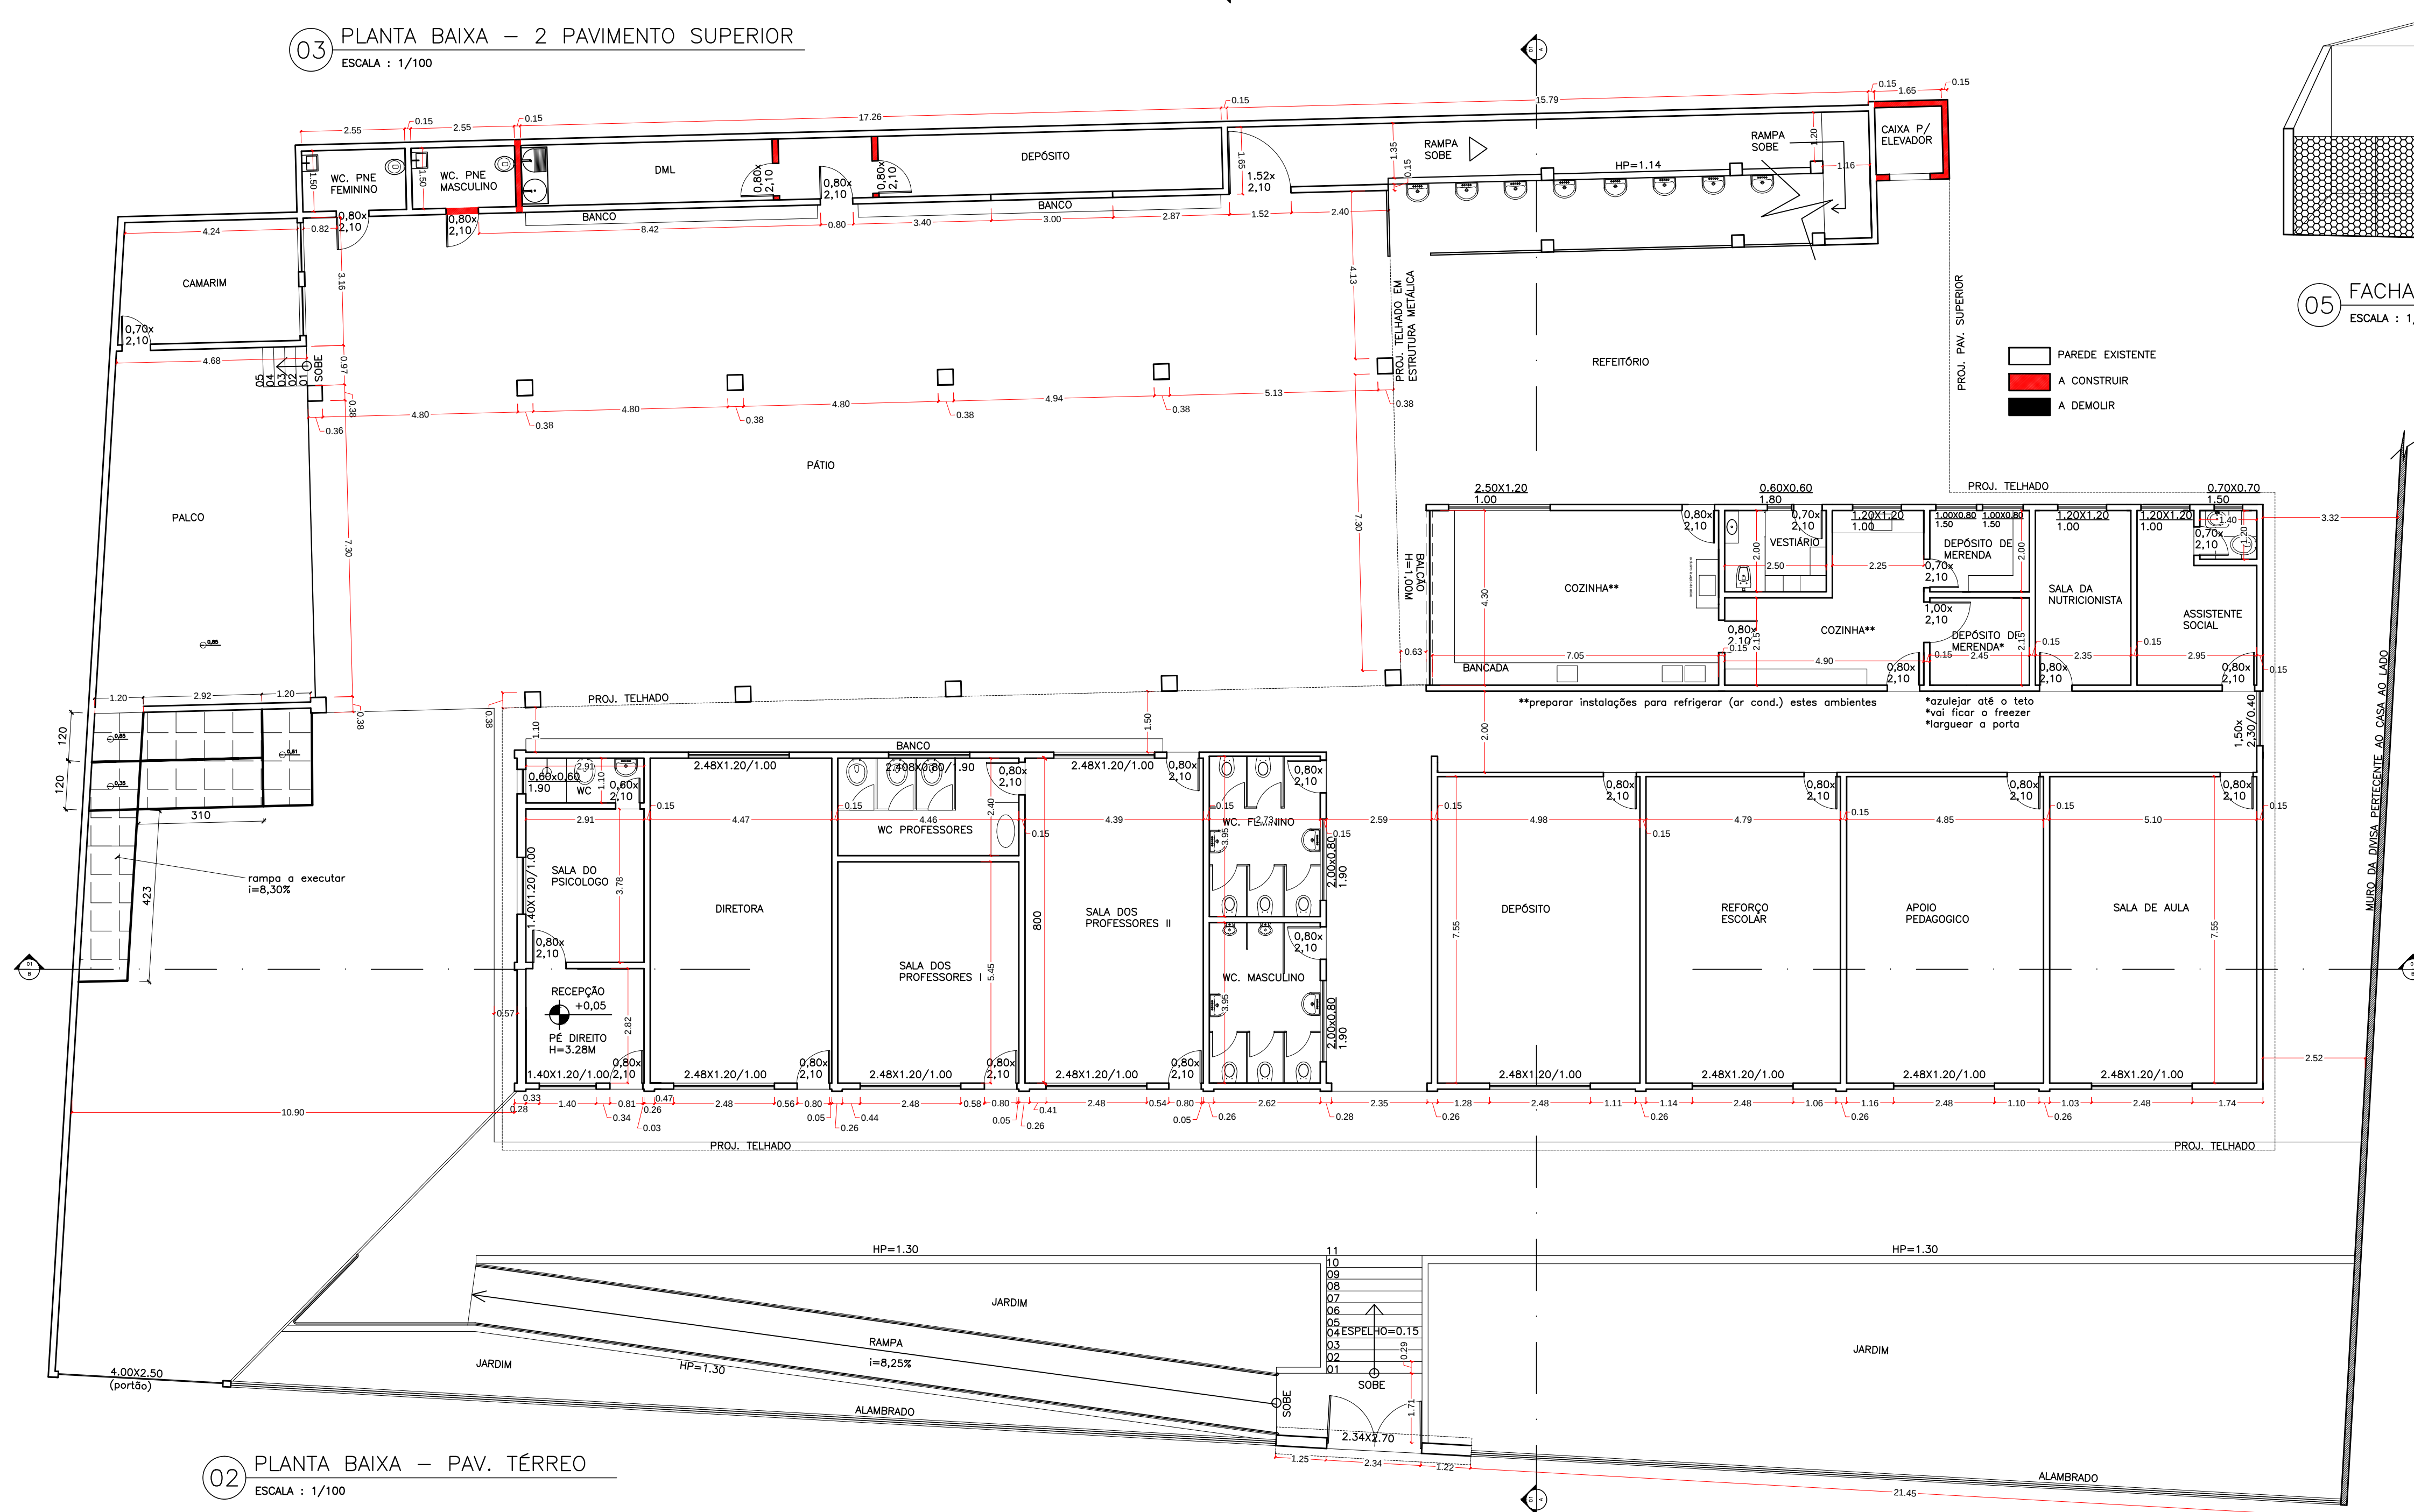


02 PLANTA BAIXA - PAV. TÉRREO
ESCALA: 1/100

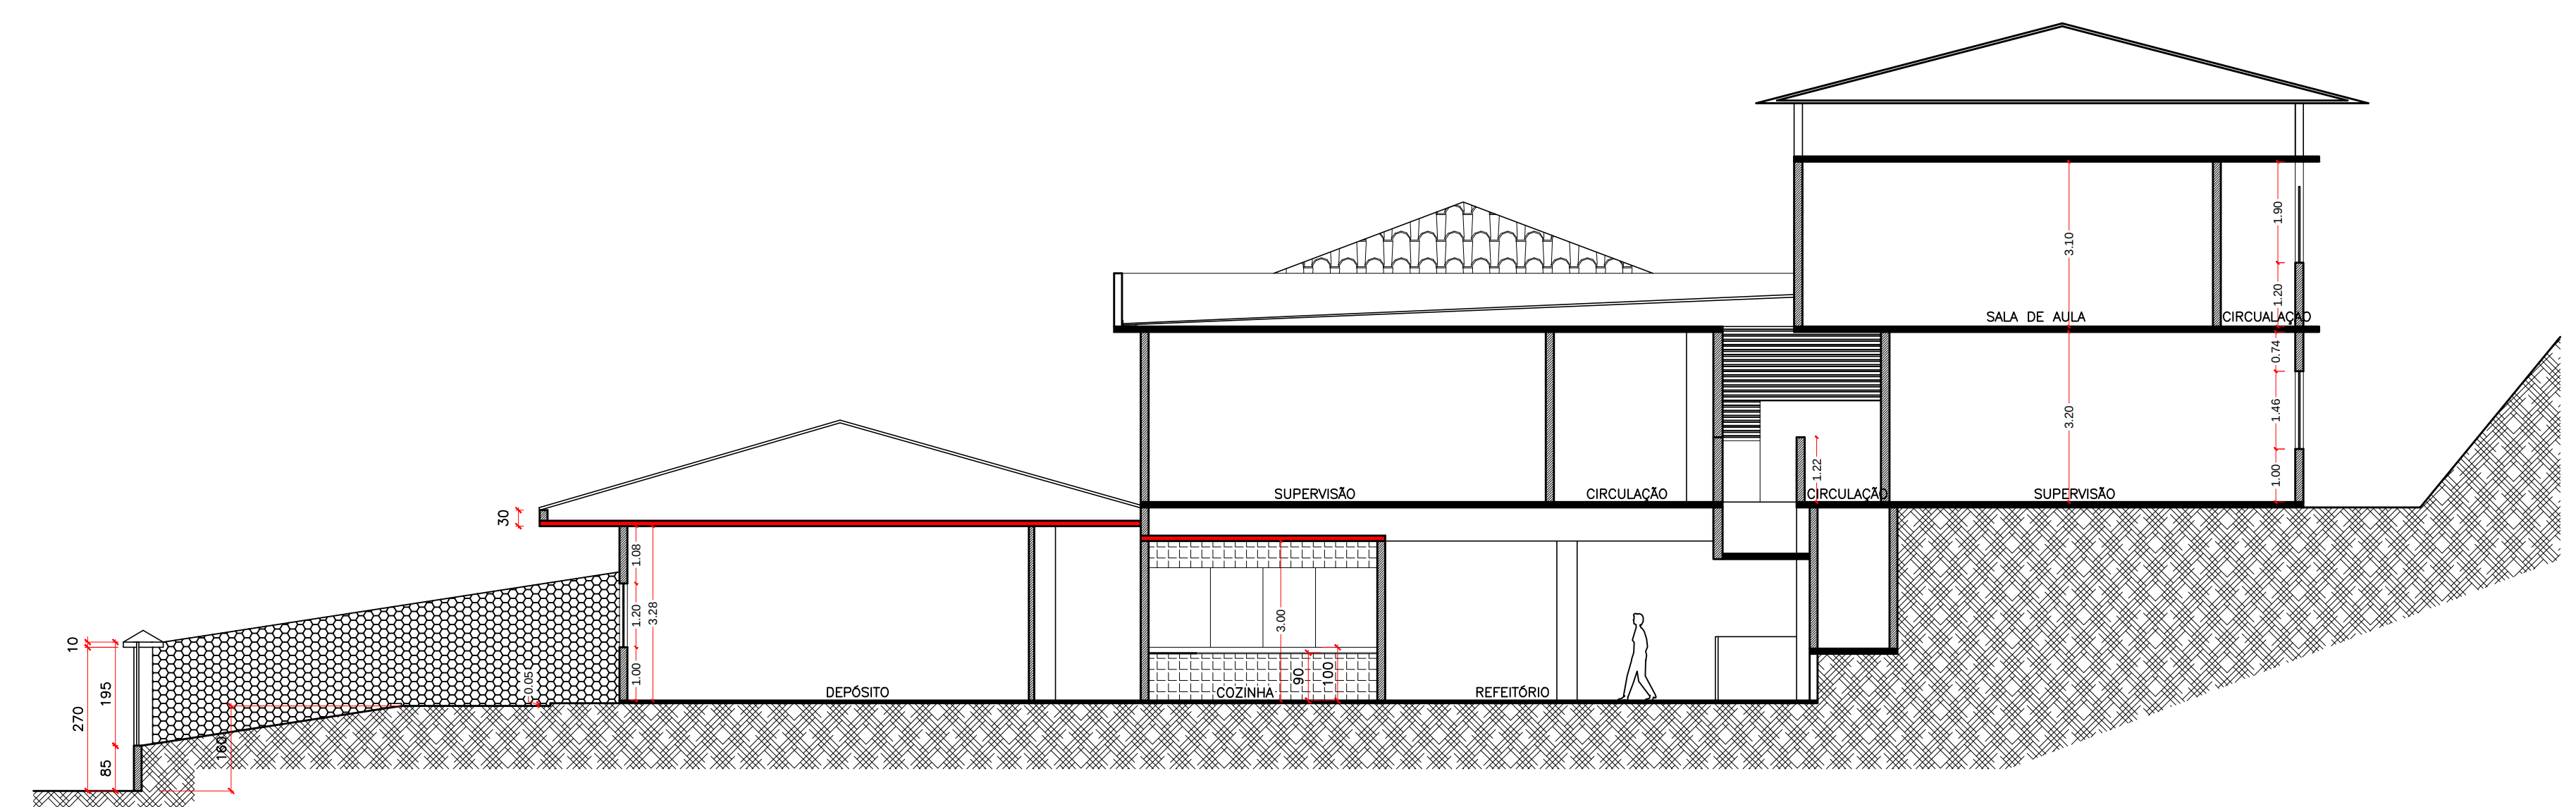


07 CORTE AA
ESCALA: 1/100

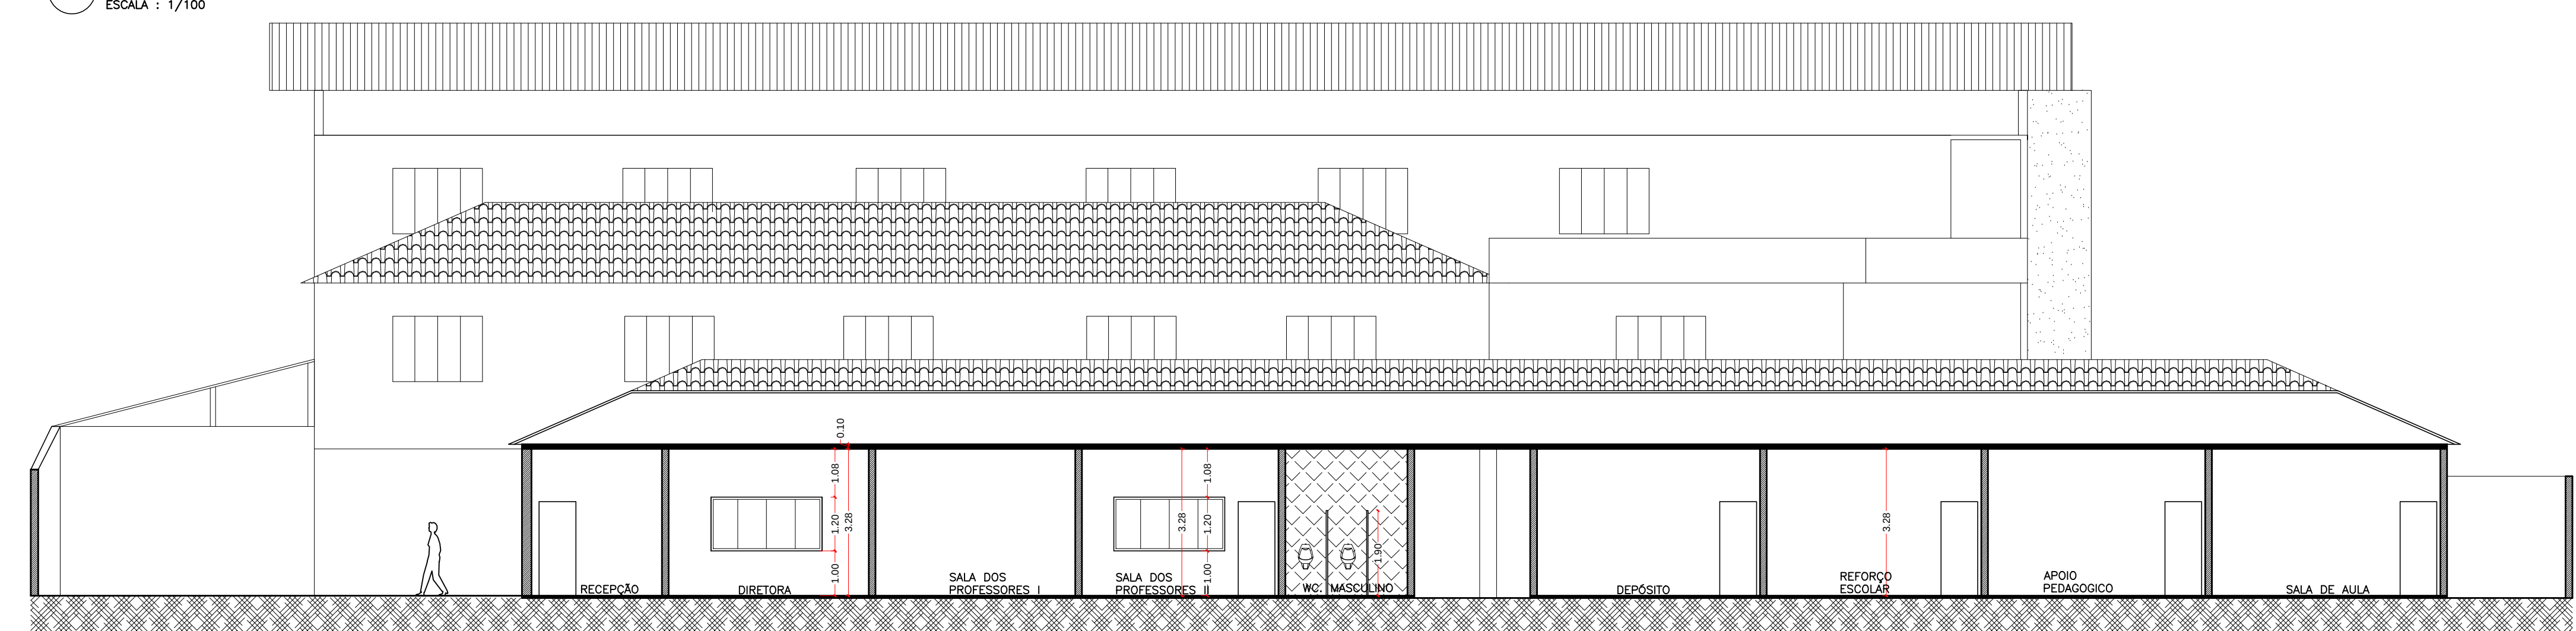

06 CORTE BB
ESCALA: 1/100

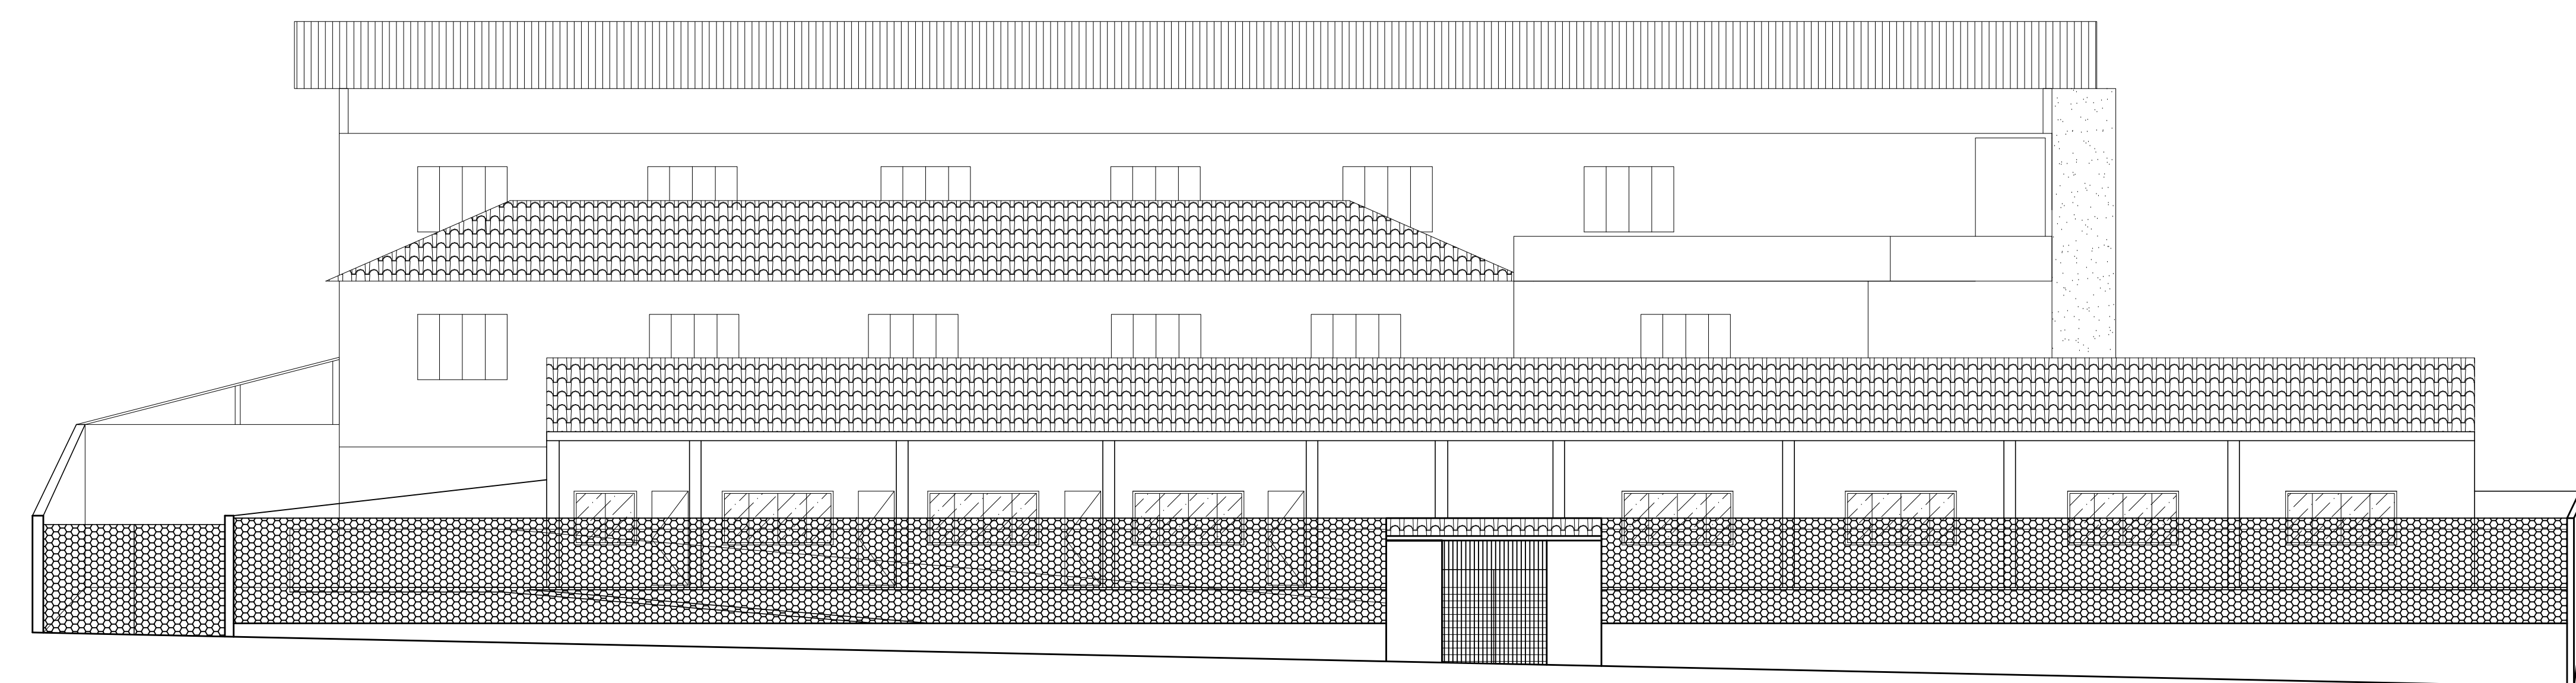

05 FACHADA
ESCALA: 1/100

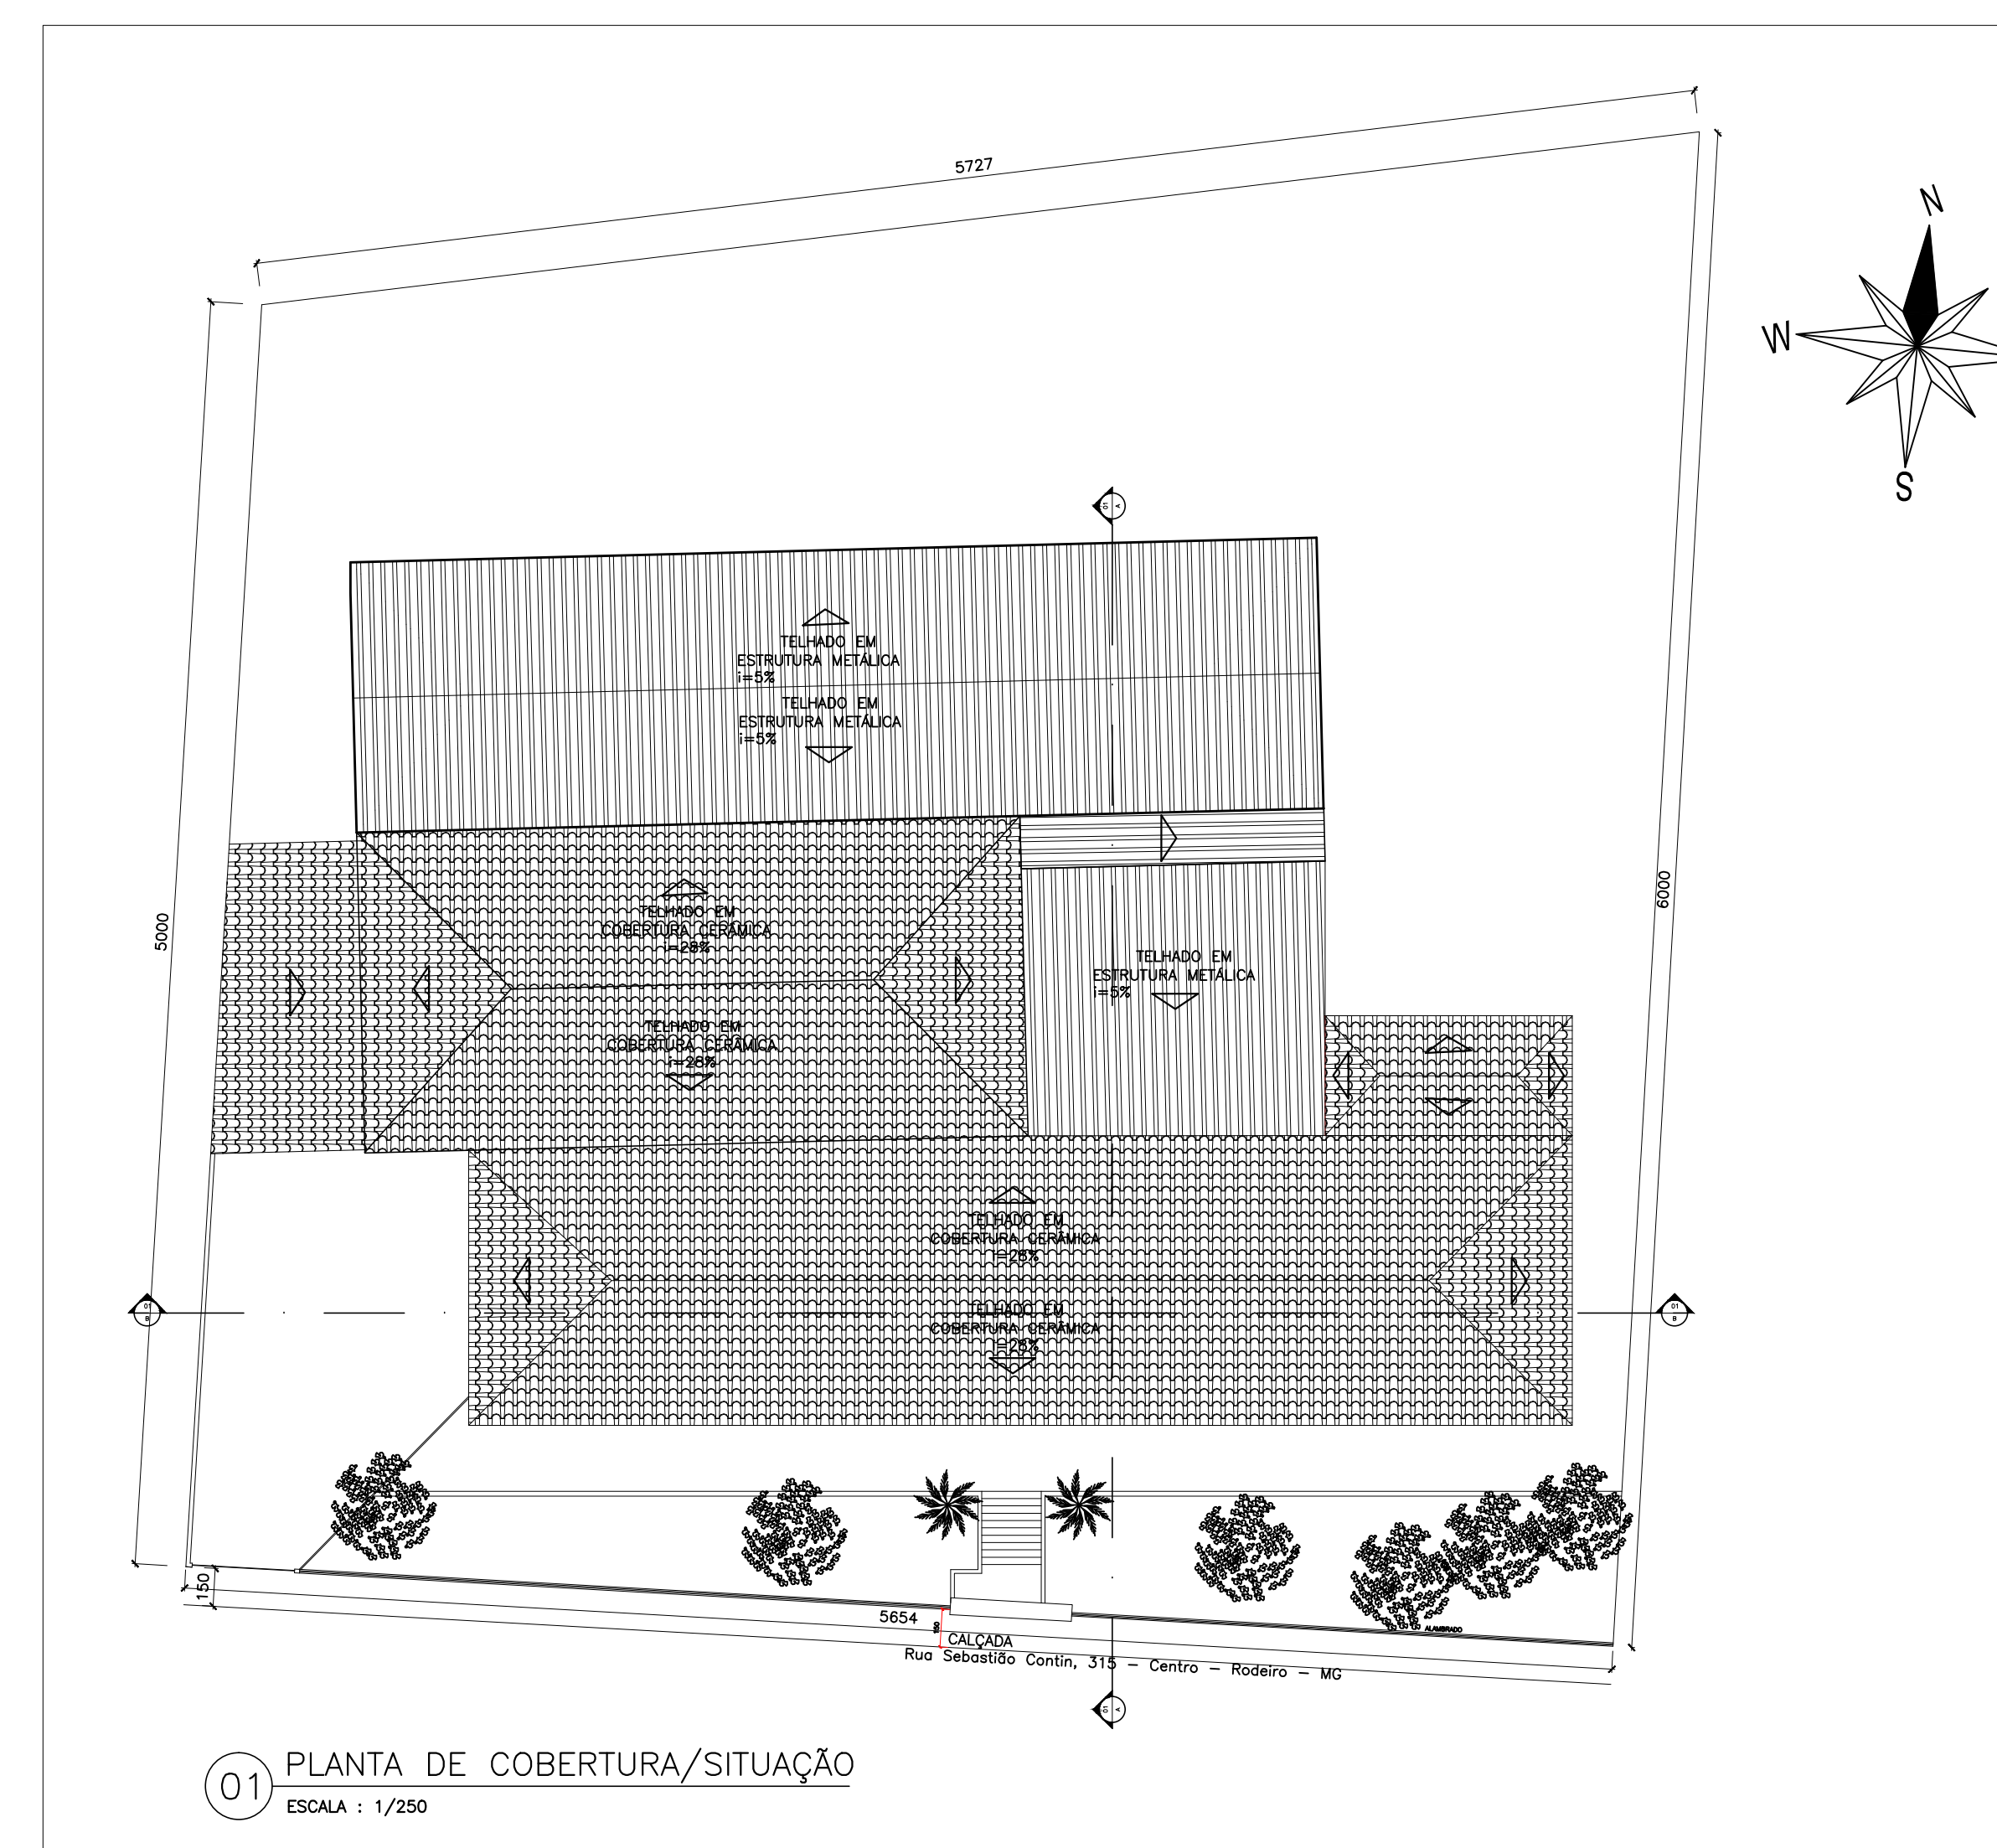

01 PLANTA DE COBERTURA/SITUAÇÃO
ESCALA: 1/250

TÍTULO DO PROJETO		
PROJETO ARQUITETÔNICO		
ENDEREÇO		
Rua Sebastião Contin, 315 - Centro - Rodeiro - MG		
CIDADE		
RODEIRO/MG		
USO		
INSTITUCIONAL		
DATA		
JULHO/2021		
E.Municipal Professor Arthur Nunes de Medeiros		
RESPONSÁVEL		
CLARICE COELHO MARLIÈRE ARRUDA ZÓCOLI		
ARQUITETA E URBANISTA		
CRAU: A152489-2		
Endereço Municipal Professor Arthur Nunes de Medeiros		
MUNICÍPIO DE RODEIRO		
CNPJ: 18.128.256/0001-44		
MUNICÍPIO DE RODEIRO		
CONTÉUDO DA FOLHA		FOLHA
PLANTA BAIXA/PLANTA DE COBERTURA/SITUAÇÃO/CORTES/FACHADA		01/01