

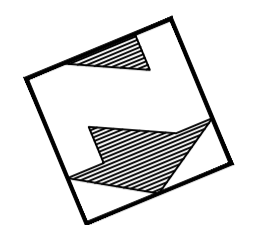


CÓDIGO	LARG.X ALT.	TIPO	CÓDIGO	LARG.X ALT.	TIPO
P1	325 X 210	Camarão	J1	242X165/120	Báscula
P2	80 X 210	Correr	J2	260X90/150	Báscula
P3	80 X 210	Correr	J3	264X90/150	Báscula
P4	150 X 240	Abrir	J4	500X90/150	Báscula
P5	80X 210	Abrir	J5	500X90/150	Báscula
P6	80 X 210	Abrir	J6	800X90/150	Báscula
P7	80 X 210	Correr	J7	130X90/150	Báscula
P8	80 X 210	Abrir	J8	130X90/150	Báscula
P9	80 X 210	Abrir	J9	130X90/150	Báscula
P10	123 X 285	Correr	J10	145X90/150	Báscula
P11	80 X 210	Abrir	J11	223X70/170	Báscula
P12	80 X 210	Abrir	J12	83X70/170	Báscula
P13	80 X 210	Abrir	J13	83X70/170	Báscula
P14	120 X 210	Abrir	J14	227X165/120	Báscula
P15	80 X 210	Abrir	J15	265X165/120	Báscula
P16	135 X 240	Abrir	J16	70X70/170	Báscula
P17	80 X 210	Correr	J17	232X165/120	Báscula
P18	80 X 210	Abrir	J18	315X165/120	Báscula
P19	80 X 210	Abrir	J19	264X165/120	Báscula
P20	80 X 210	Abrir	V01	100X100/110	guichê
P21	80 X 210	Abrir			
P22	80 X 210	Abrir			
P23	80 X 210	Abrir			
P24	80 X 210	Abrir			
P25	80 X 210	Abrir			
P26	80 X 210	Abrir			
P27	80 X 210	Correr			
P28	80 X 210	Correr			
P29	100 X 90	Abrir			
P30	155 X 285	Correr			
P31	135 X 285	Abrir			
P32	100 X 210	Correr			

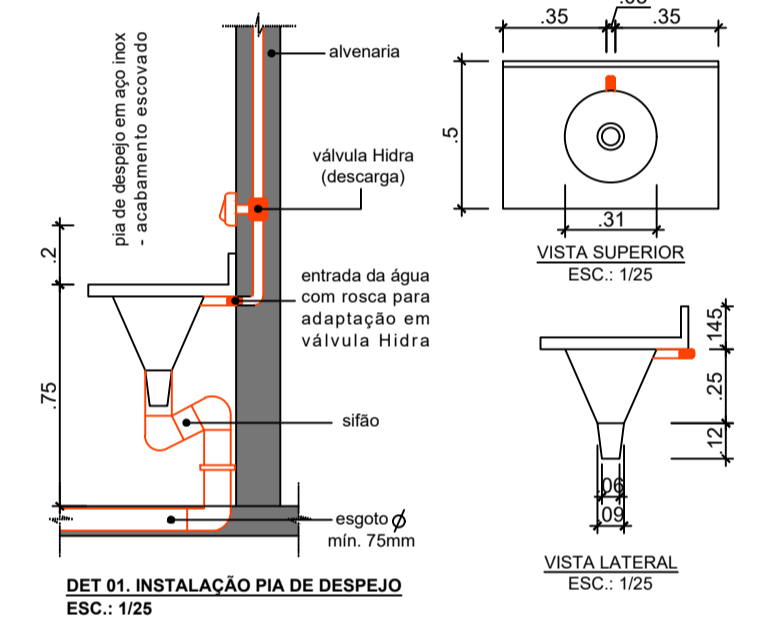

Planta Baixa Cotada
Escala: 1/100

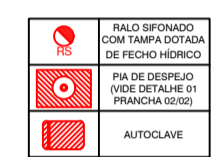

NOTAS
- A COTA PREVALCE SOBRE A ESCALA
- COTAS E NÍVEIS EM METROS
- CONFERIR MEDIDAS NA OBRA
- DIREITOS AUTORAIS RESERVADOS.
- A REPRODUÇÃO TOTAL OU PARCIAL SEM AUTORIZAÇÃO PRÉVIA
SUIJETA O INFRATOR ÀS PENALIDADES DA LEI 5174 DE 24.12.66

**PREFEITURA MUNICIPAL RODEIRO - MG
PLANTAS E DETALHES GERAIS**

CONTEÚDO / FINALIDADE:
REGULARIZAÇÃO VIGILÂNCIA
SANITÁRIA - POSTO DE SAÚDE
FARM. ALFREDO PEREIRA DA SILVA

LOCAL:
RUA CARLOS GRAVINA MARTINS, Nº25, BAIRRO NOSSA
SENHORA DO ROSÁRIO, RODEIRO/MG. CEP: 36.510-000

PROPRIETÁRIO:
MUNICÍPIO DE RODEIRO
CNPJ: 18.128.256/0001-44

PROJETO:
ALINE CORRÊA
ARQUITETA E URBANISTA - CAU: A95437-3

ESCALAS: INDICADAS	DATA: OUTUBRO/2022	PRANCHA: 03/04
-----------------------	-----------------------	-------------------

OBS: QUALQUER QUE SEJA A ESCALA
INDICADA, AS COTAS REPRESENTAM A
VERDADEIRA GRANDEZA DAS DIMENSÕES