
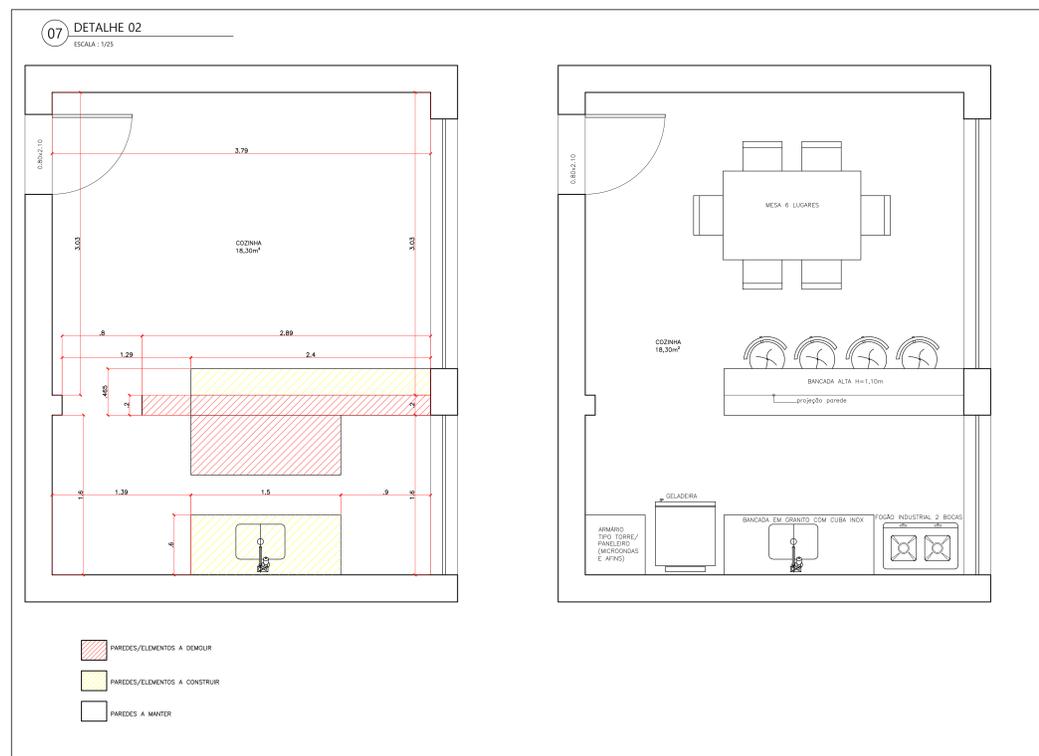


05 PLANTA BAIXA - 2º PAVIMENTO
ESCALA: 1/50

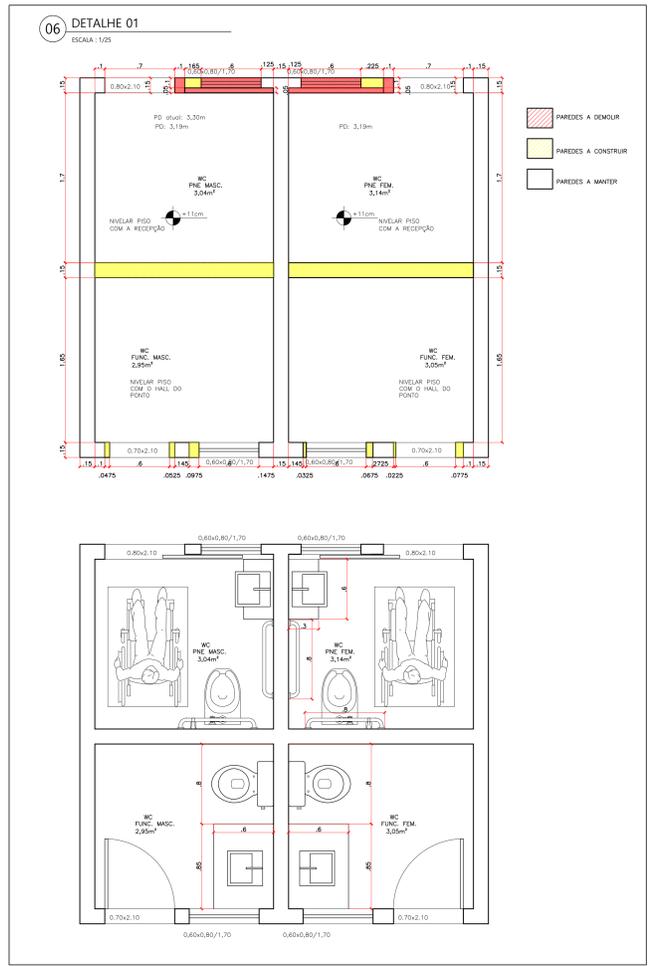

QUADRO DE ÁREAS	
1º PAV.	ÁREA COBERTA 167,69m²
	Á. DESCOBERTA 38,86m²
TOTAL	206,55m²
2º PAV.	ÁREA COBERTA 411,04m²
	Á. DESCOBERTA 116,45m²
TOTAL	527,49m²
TOTAL (C/ ÁREA DESE.)	578,73m²
TOTAL (C/ ÁREA DESE.)	754,24m²

NOTAS:
- A COTA PRELIMINE SOBRE A ESCALA
- COTAS NENHUM EM METRO
- CONFERIR VISTOS NA OBRA
- DIRETOR ARQUITETÔNICO RESPONSÁVEL

Projeto Arquitetônico
Levantamento Arquitetônico
PREFEITURA MUNICIPAL DE RODEIRO

ENDEREÇO:
Praça São Sebastião, nº215
Centro
Rodeiro-MG

RESPONSÁVEL TÉCNICO:
Clarice Coelho Marliere Amada Zócoli
CAU nº A102489-2

PROPRIETÁRIO:
Município de Rodeiro
CNPJ:18.128.256/0001-44

DATA:
MAIO/2020

ESCALA:
INDICADA

PRANCHA:
02/02