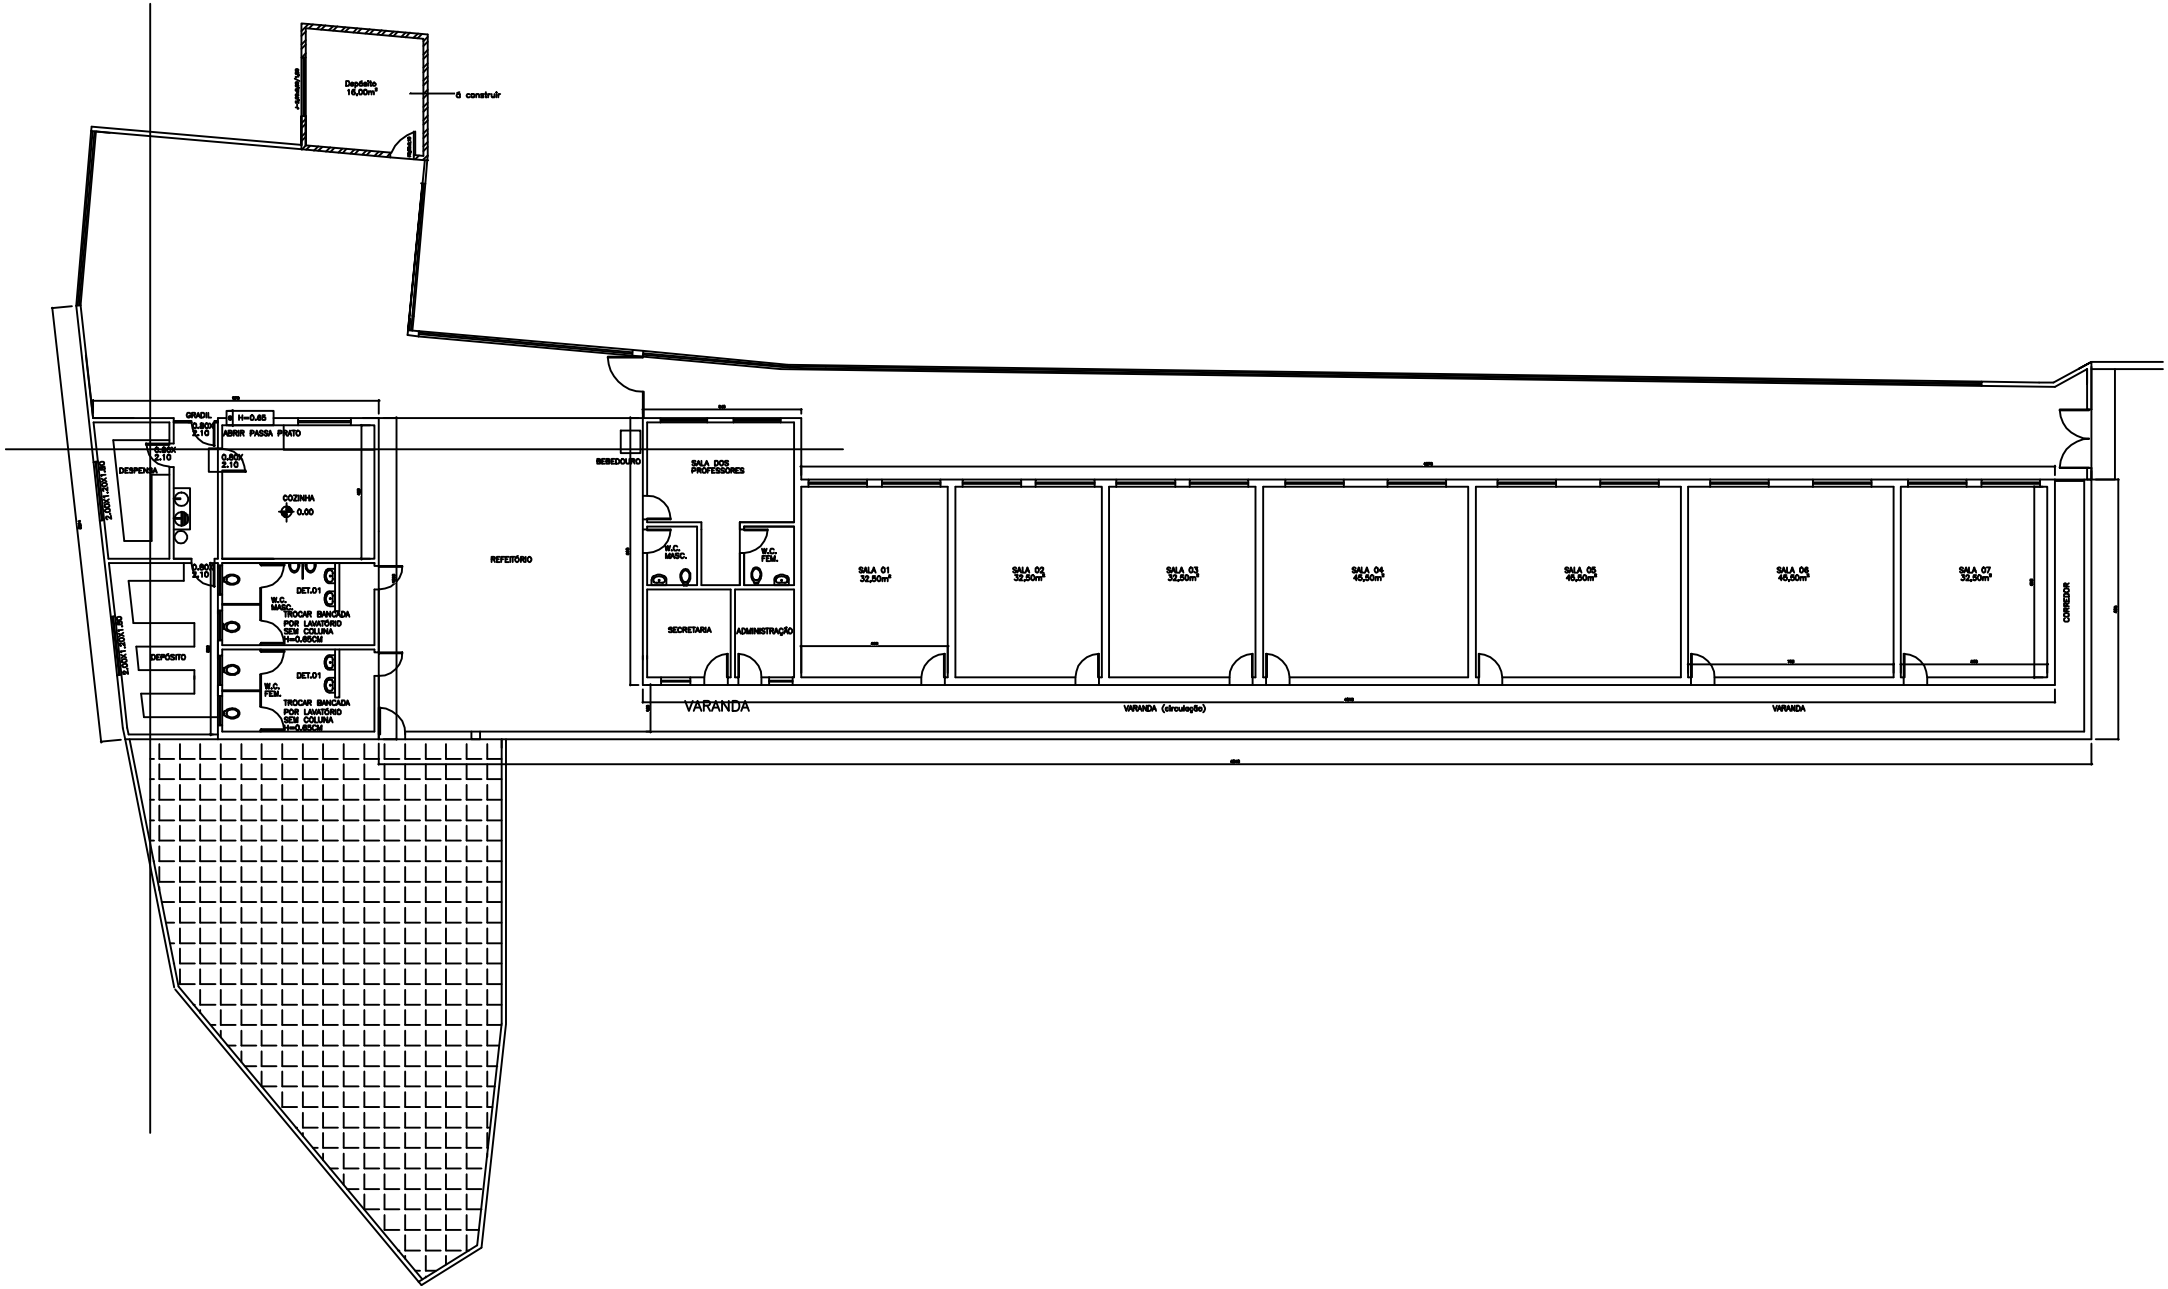
Depósito
16,00m²
a construir
GRADIL
0,80x
2,10
H=0,65
ABRIR PASSA PINTO
0,80x
2,10
DESPENSA
COZINHA
0.00
2,00x1,20x1,20
0,80x
2,10
DEPÓSITO
2,00x1,20x1,20
W.C.
MASC.
DET.01
TROCAR BANCADA
POR LAVATÓRIO
SEM COLUNA
H=0,65CM
W.C.
FEM.
DET.01
TROCAR BANCADA
POR LAVATÓRIO
SEM COLUNA
H=0,65CM
REFEITÓRIO
BEBEDOURO
SALA DOS
PROFESSORES
W.C.
MASC.
W.C.
FEM.
SECRETARIA
ADMINISTRAÇÃO
SALA 01
32,50m²
SALA 02
32,50m²
SALA 03
32,50m²
SALA 04
46,50m²
SALA 05
46,50m²
SALA 06
46,50m²
SALA 07
32,50m²
CORREDOR
VARANDA
VARANDA (circulação)
VARANDA