01 PLANTA BAIXA
ESCALA : 1/50

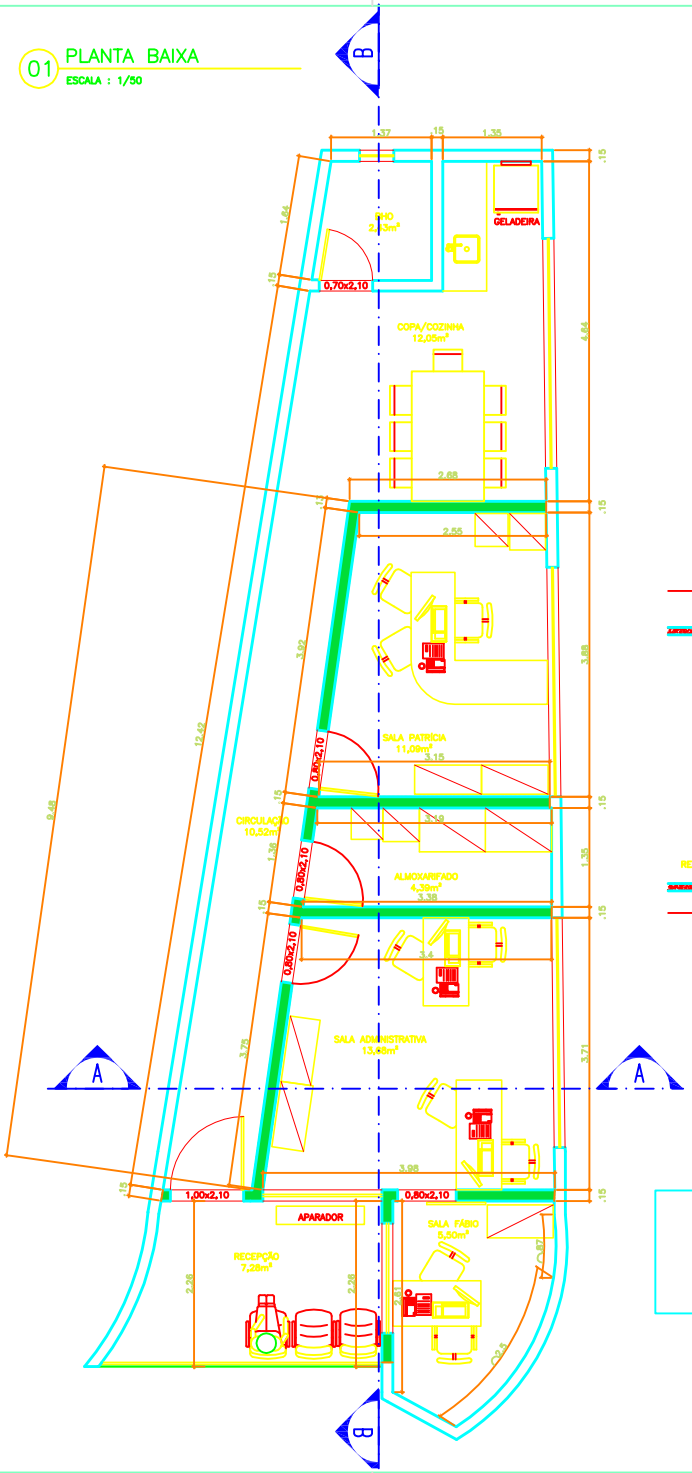

02 CORTE AA''
ESCALA : 1/50

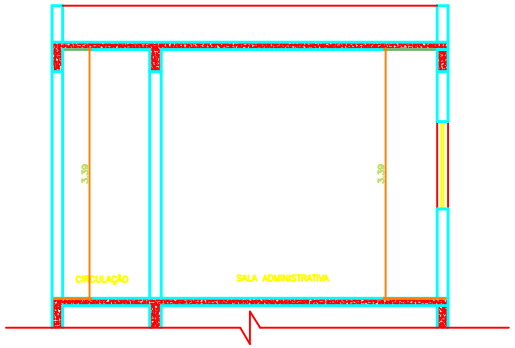

03 CORTE BB'
ESCALA : 1/50

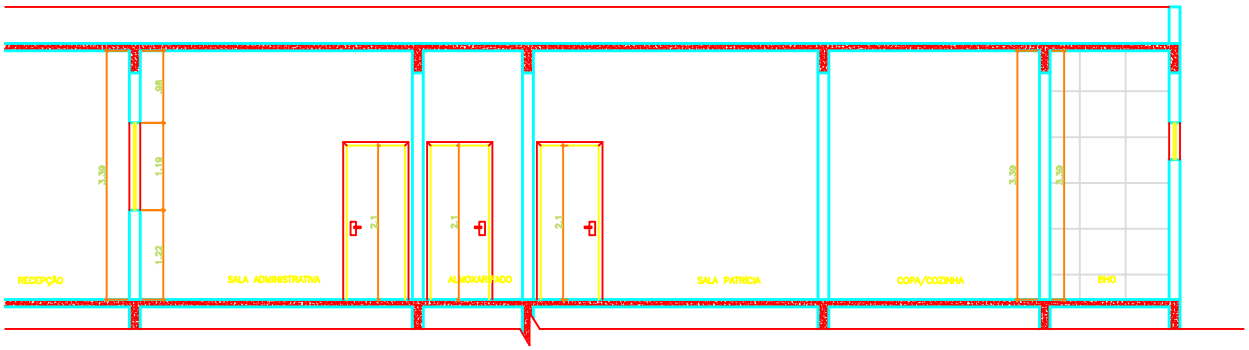

LEGENDA

- A CONSTRUIR
- A MANTER

PROJETO ARQUITETÔNICO
REFORMA
SECRETARIA DE EDUCAÇÃO

ENDEREÇO:
Rua Sebastião Contin, nº286
Bairro Centro
Rodeiro/MG

RESPONSÁVEL TÉCNICO:
Clarice Coelho Marlière Arruda Zócoli
CAU nº A102489-2

PROPRIETÁRIO:
Município de Rodeiro
CNPJ:18.128.256/0001-44

DATA:	ESCALA:	PRANCHA:
NOVEMBRO/2021	INDICADA	01/01

NOTAS:
- A COTA PREVALECE SOBRE A ESCALA
- CONFERIR AS MEDIDAS IN LOCO
- COTAS EM METROS
- DIREITOS AUTORAIS RESERVADOS
- A REPRODUÇÃO, TOTAL OU PARCIAL, SEM AUTORIZAÇÃO PRÉVIA SUJEITA O INFRATOR AS PENALIDADES DA LEI 9.610 DE 19/2/98