


1 CORTE ESQUEMÁTICO
esc 1/50

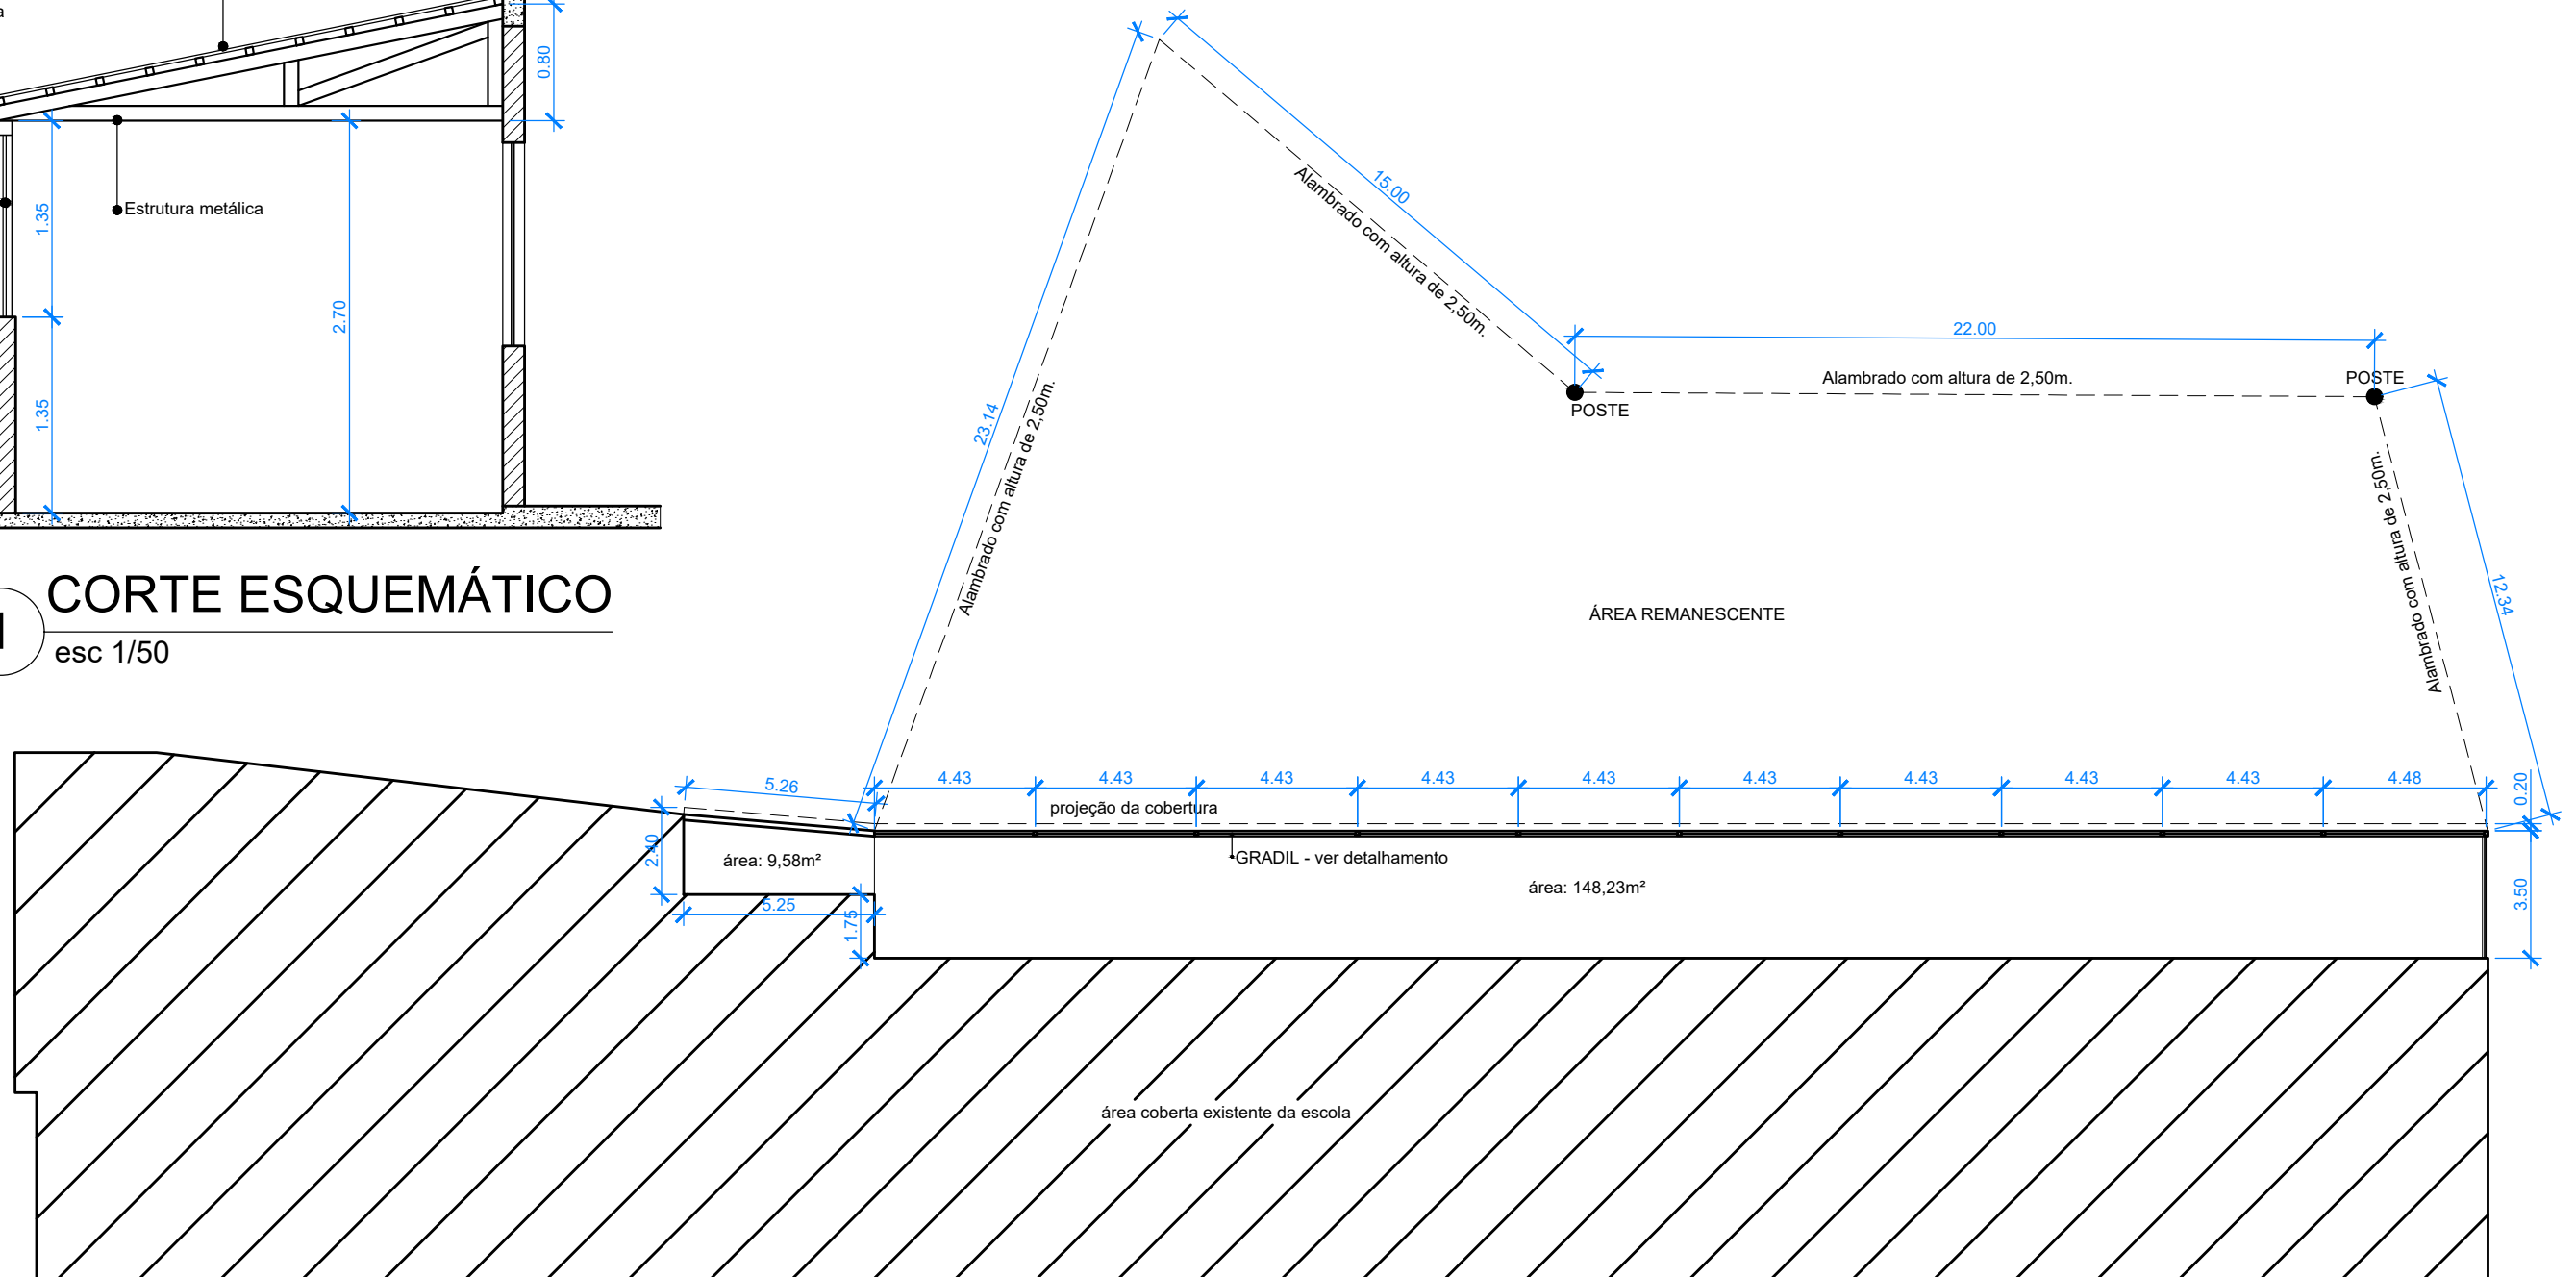

2 PLANTA BAIXA
esc 1/200

COBERTURA JARDIM ENCANTADO

ESCOLA MUNICIPAL DE EDUCAÇÃO INFANTIL JARDIM ENCANTADO

RUA ESCRIVÃO LEOPOLDO DE ARAÚJO, Nº 65 - CENTRO - RODEIRO - MG

PREFEITURA MUNICIPAL DE RODEIRO

PROJETO e RT:

MIRELLA TEIXEIRA DE LUCAS
CAU: A176262-1

Data :
23/06/2021

Folha: 1 / 2

Formato: A3