


### 3 DETALHAMENTO GRADE

esc 1/20  
 Gradil de ferro com pintura esmalte, para fechamento lateral da escola.  
 10 unidades

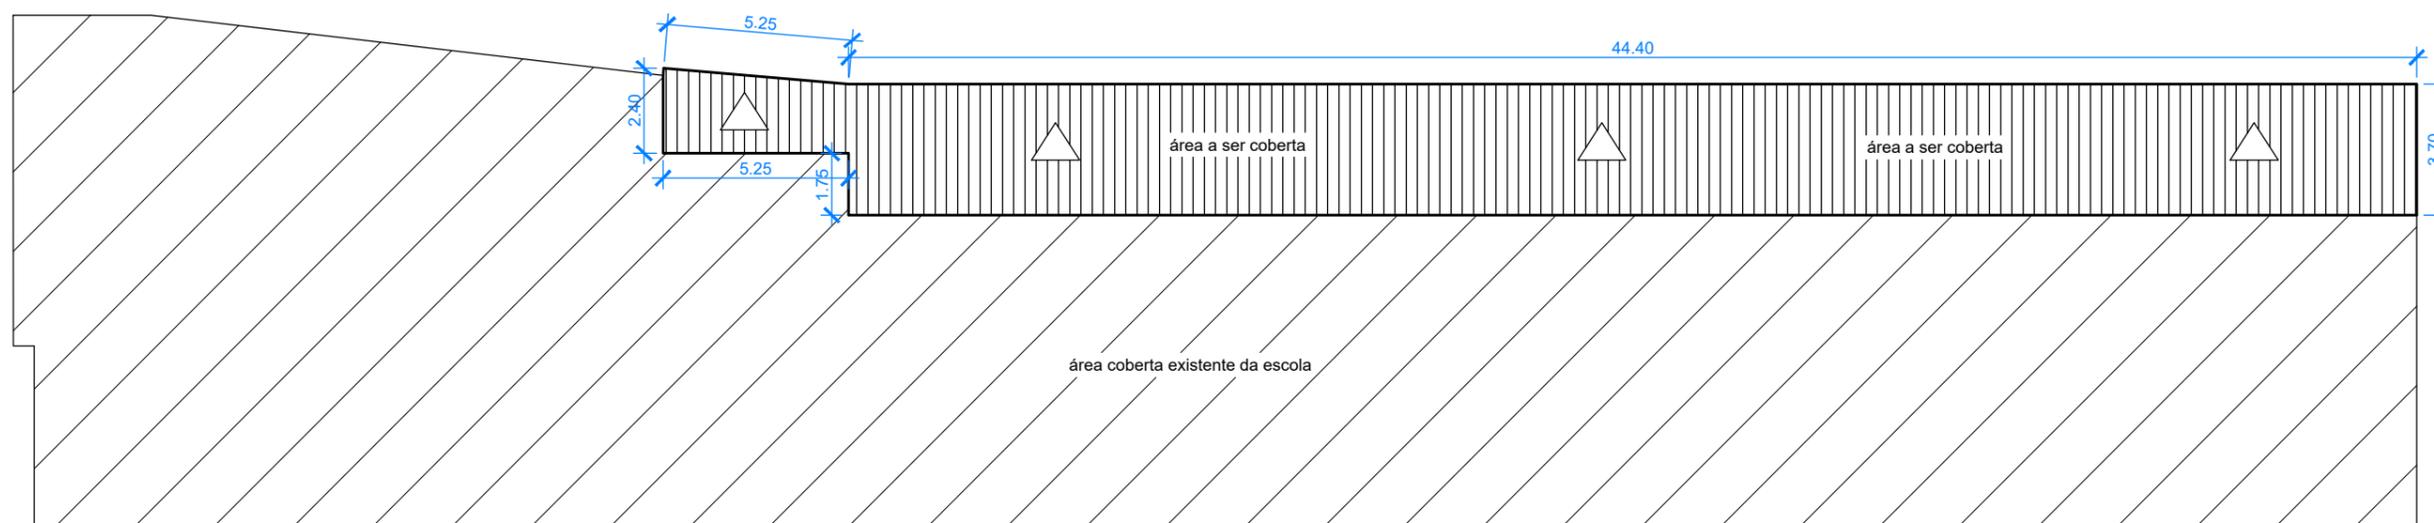

### 4 PLANTA DE COBERTURA

esc 1/200

#### COBERTURA JARDIM ENCANTADO

ESCOLA MUNICIPAL DE EDUCAÇÃO INFANTIL JARDIM ENCANTADO

RUA ESCRIVÃO LEOPOLDO DE ARAÚJO, Nº 65 - CENTRO - RODEIRO - MG

#### PREFEITURA MUNICIPAL DE RODEIRO

PROJETO e RT:

MIRELLA TEIXEIRA DE LUCAS  
 CAU: A176262-1

Data :  
 23/06/2021

Folha: 2 / 2

Formato: A3