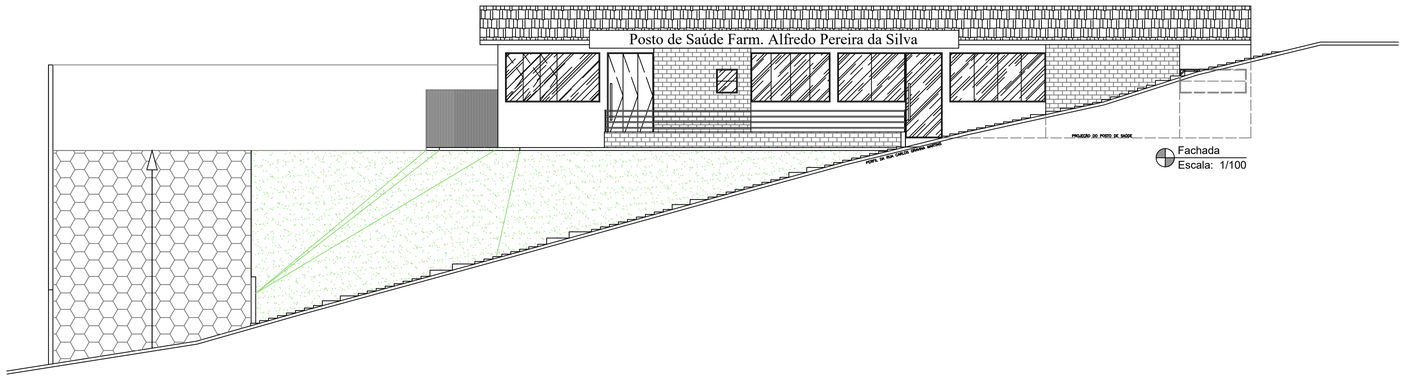

Fachada
Escala: 1/100

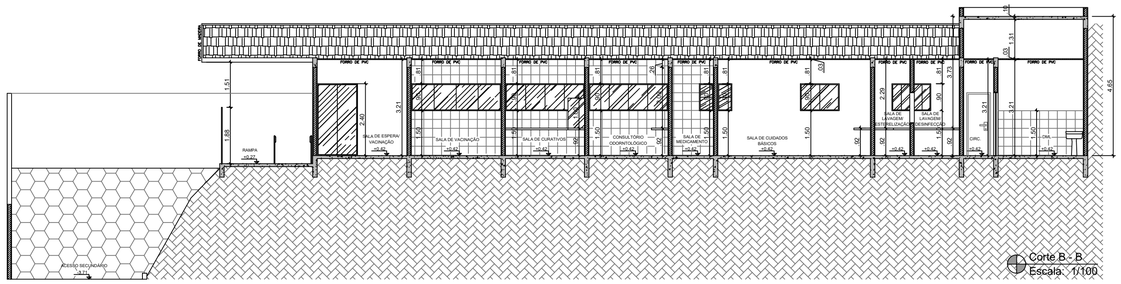

Corte B - B
Escala: 1/100

NOTAS

- A COTA PREVALECE SOBRE A ESCALA
- COTAS E NÍVEIS EM METROS
- CONFERIR MEDIDAS NA OBRA

DIREITOS AUTORAIS RESERVADOS.
- A REPRODUÇÃO TOTAL OU PARCIAL SEM AUTORIZAÇÃO PRÉVIA SUJEITA O INFRATOR ÀS PENALIDADES DA LEI 5194 DE 24.12.66

PREFEITURA MUNICIPAL RODEIRO - MG
PLANTAS E DETALHES GERAIS

CONTEÚDO / FINALIDADE:

REGULARIZAÇÃO VIGILÂNCIA SANITÁRIA - POSTO DE SAÚDE FARM. ALFREDO PEREIRA DA SILVA

LOCAL:
RUA CARLOS GRAVINA MARTINS, Nº25. BAIRRO NOSSA SENHORA DO ROSÁRIO, RODEIRO/MG. CEP: 36.510-000

PRORPIETÁRIO:

MUNICÍPIO DE RODEIRO
CNPJ: 18.128.256/0001-44

PROJETO:

ALINE CRISTINA CORREA DE SOUZA:46883141000109
Assinado de forma digital por ALINE CRISTINA CORREA DE SOUZA:46883141000109
Dados: 2022.10.07 12:47:49 -03'00'

ALINE CORRÊA
ARQUITETA E URBANISTA - CAU: A95437-3

ESCALAS:	DATA:	PRANCHA:
INDICADAS	OUTUBRO/2022	04/04

OBS: QUALQUER QUE SEJA A ESCALA INDICADA, AS COTAS REPRESENTAM A VERDADEIRA GRANDEZA DAS DIMENSÕES