



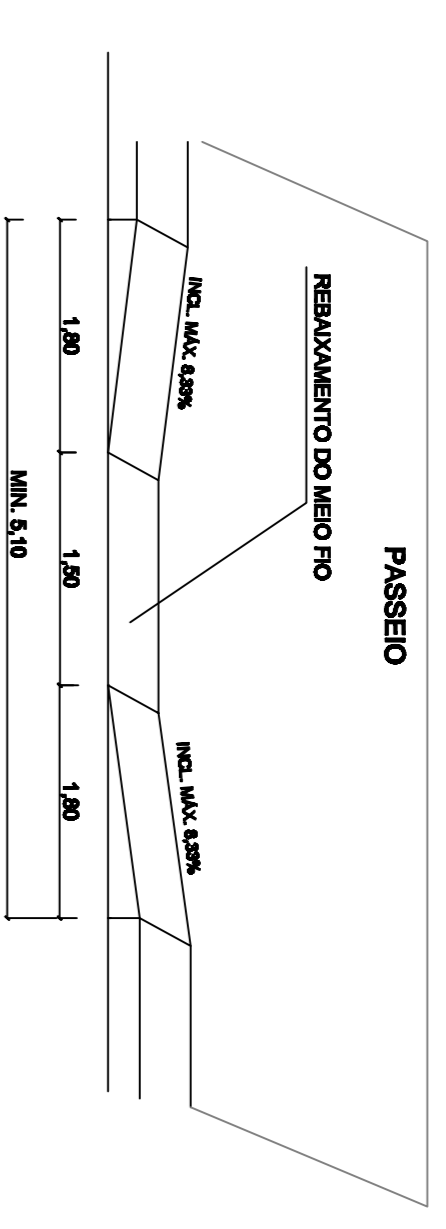

**DETALHE ACESSIBILIDADE RAMPA**


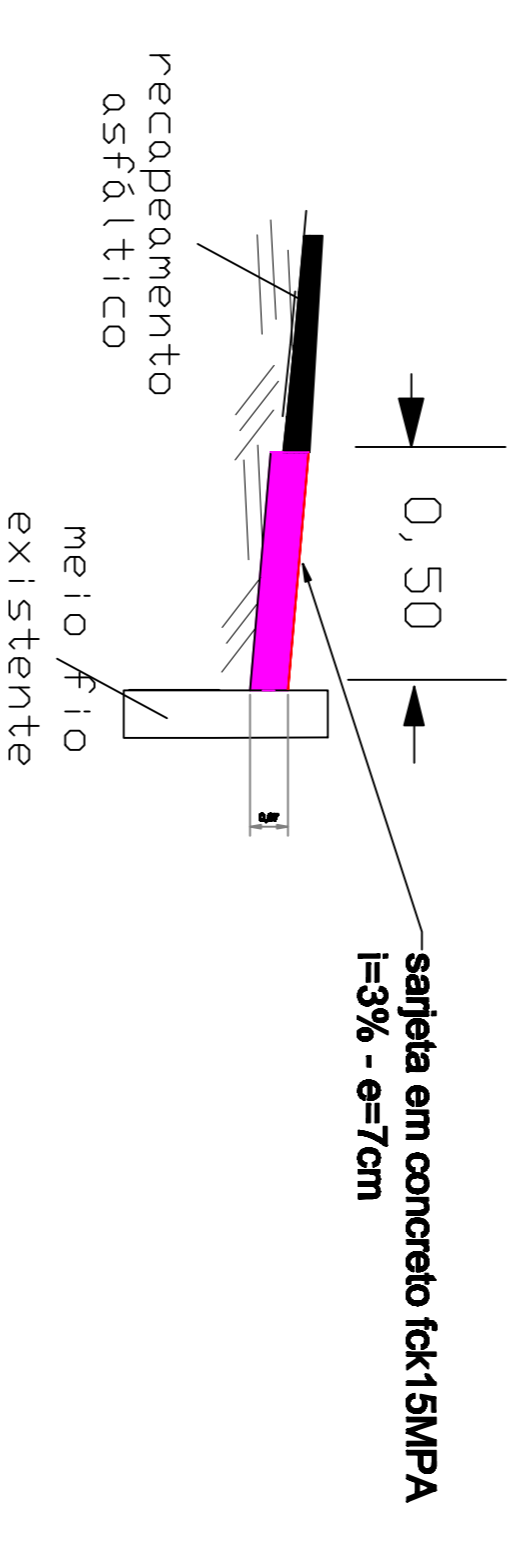


Detalhe:  
Sarjeta a executar



-  meio fio existente
-  sarjeta a executar l=50cm (largura de 50cm e espessura de 7cm)

-  Recapamento asfáltico
-  Rampa de acessibilidade

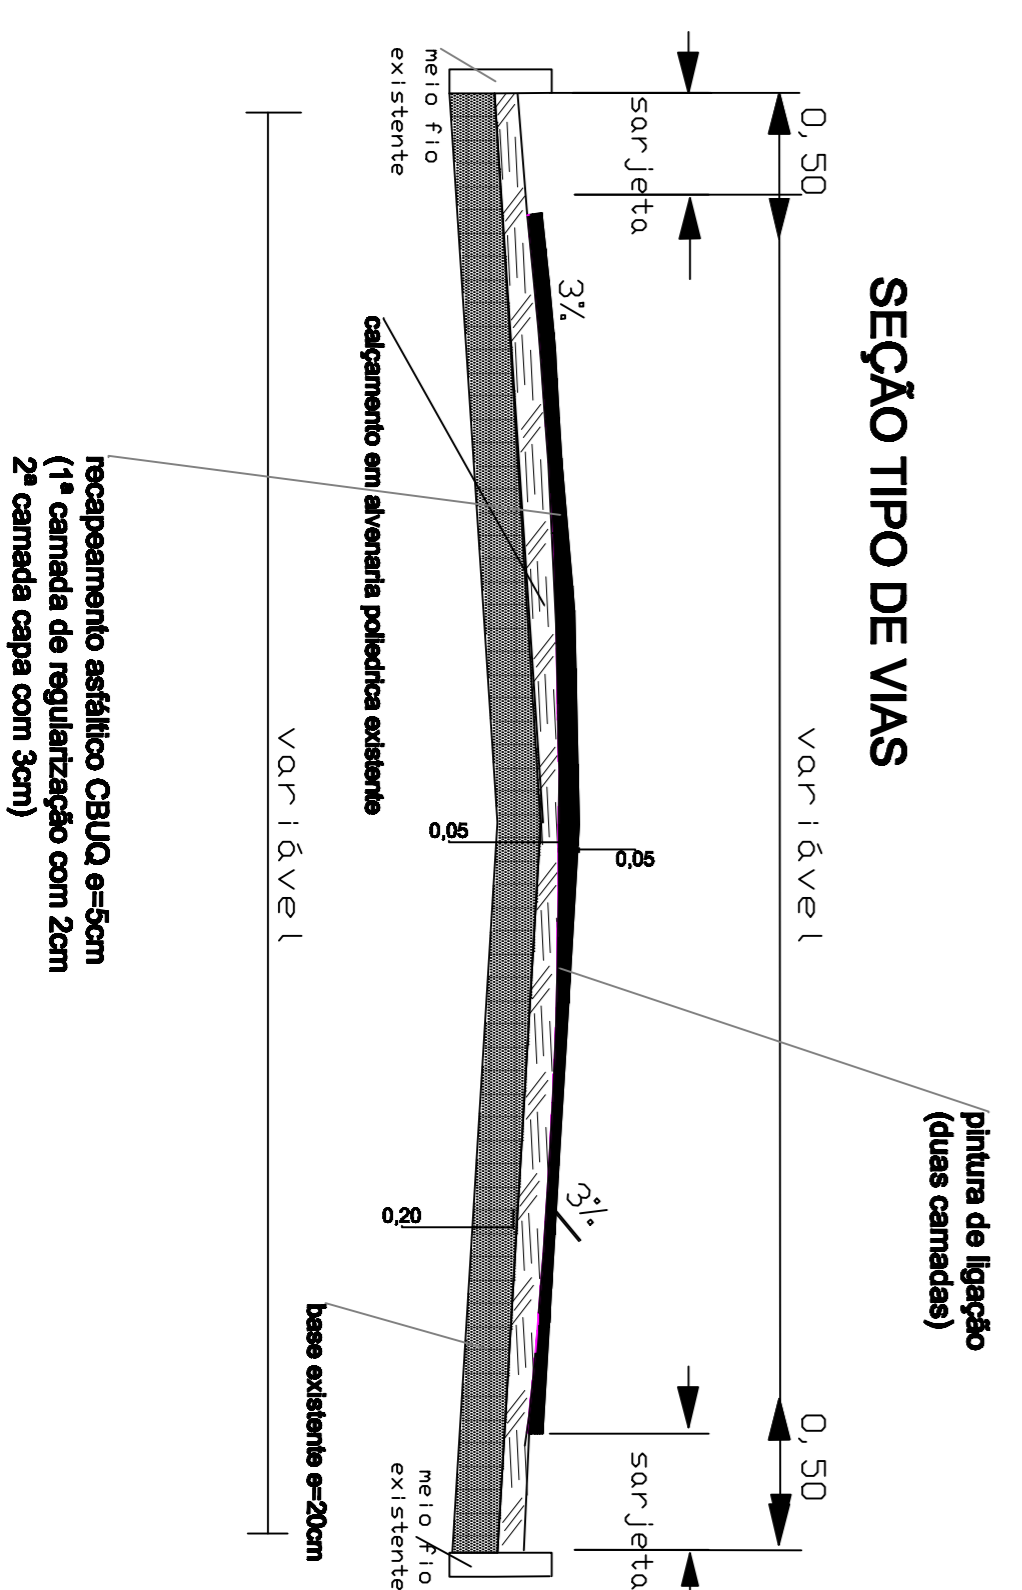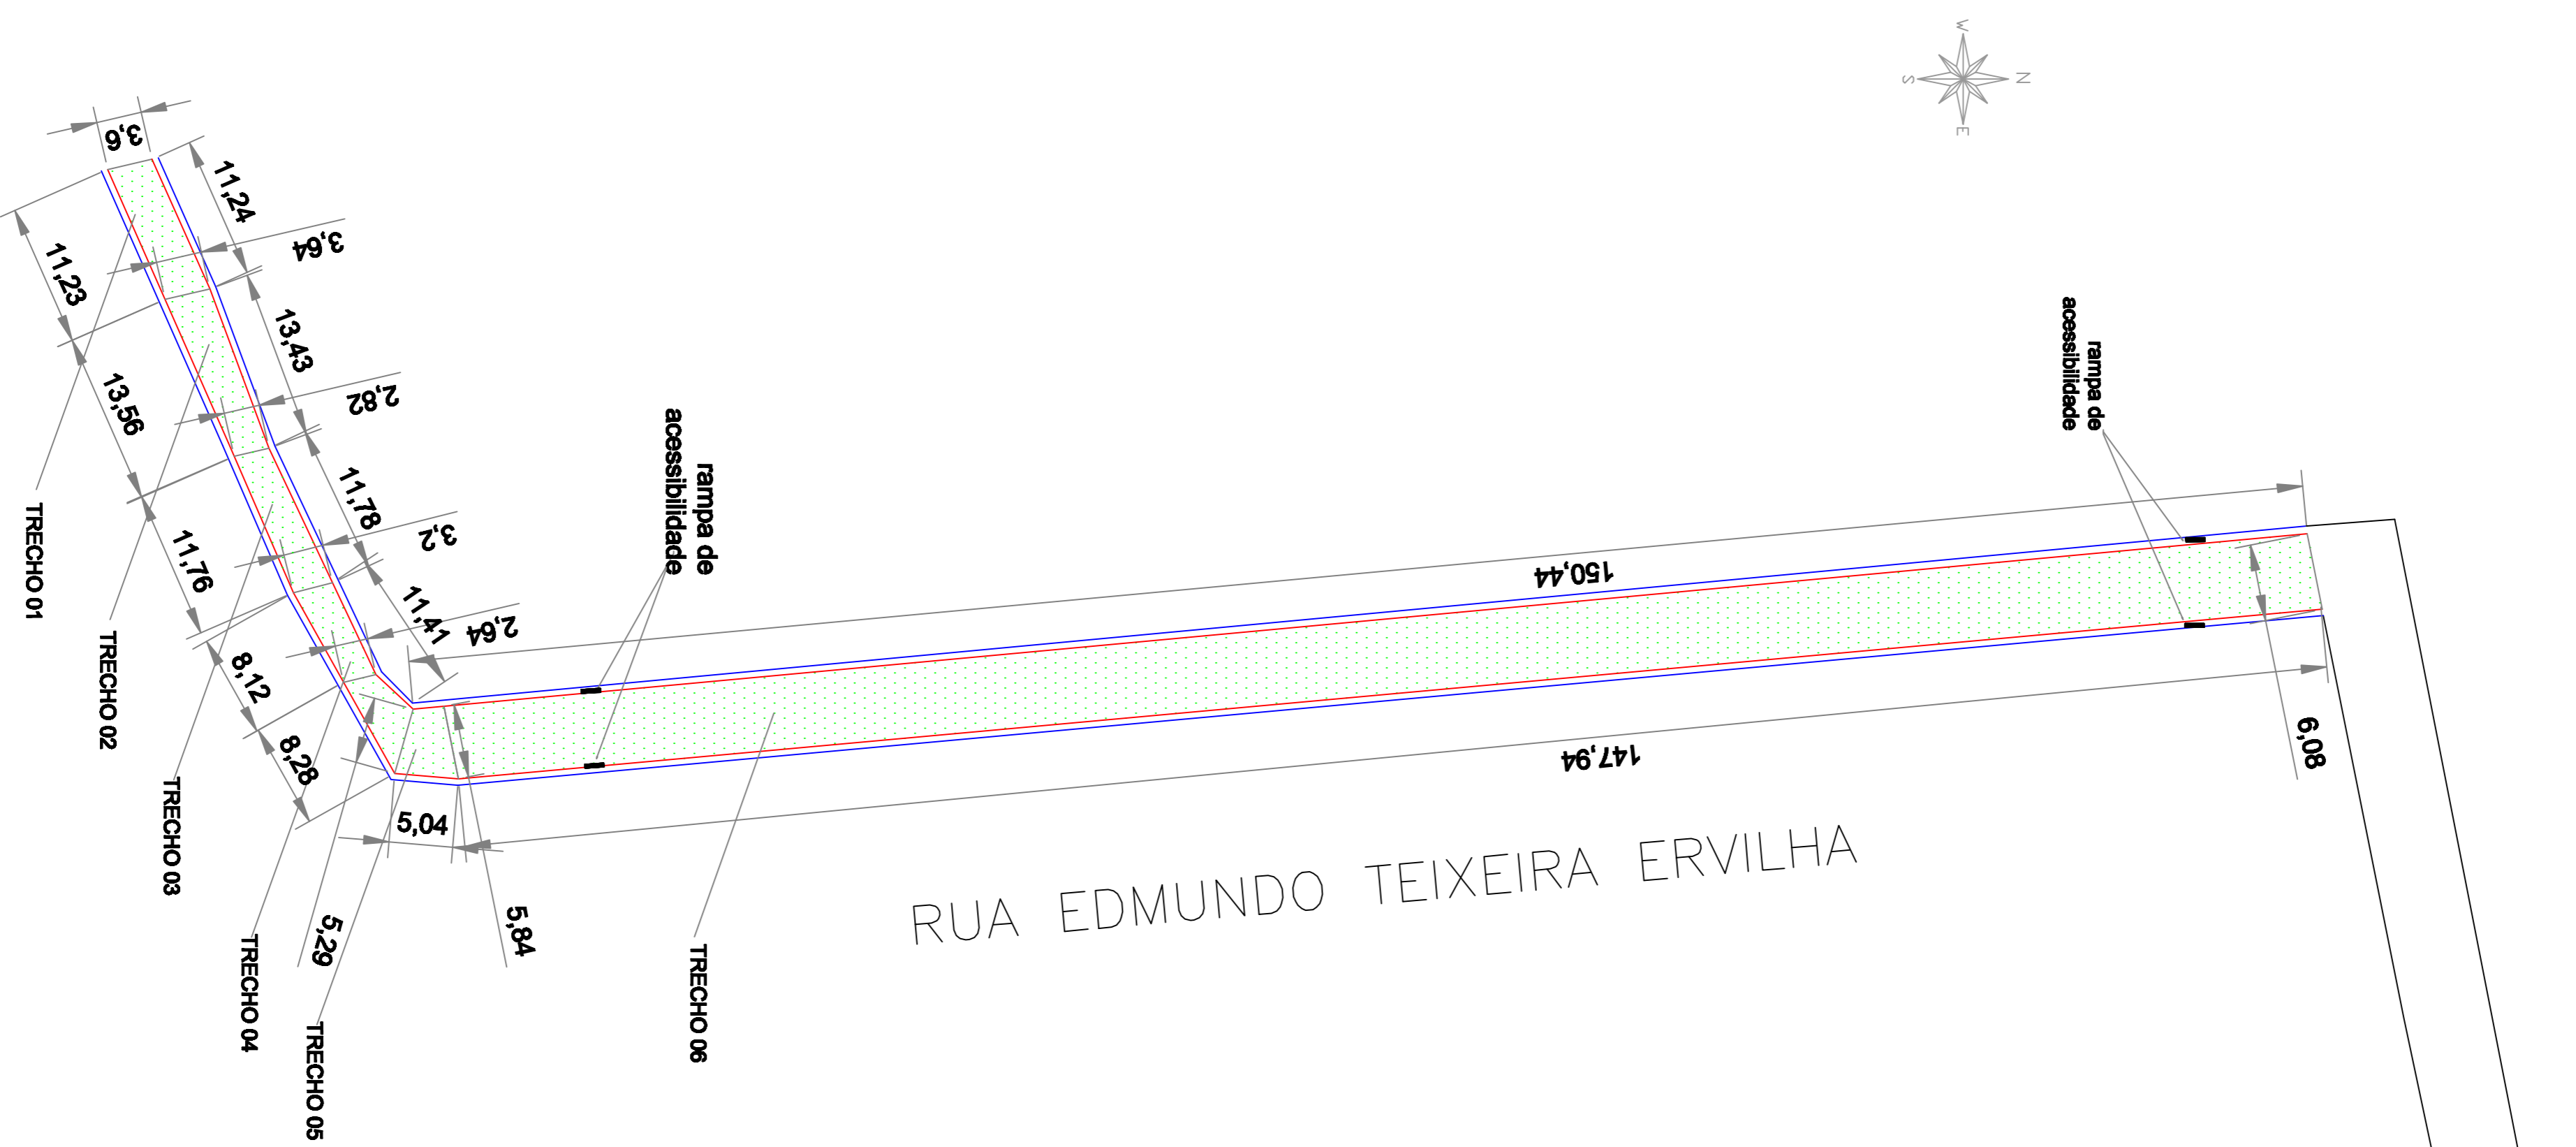

Assinado de forma digital por JOSE CARLOS FERREIRA:61008540668  
Dados: 2024.04.04 11:10:01 -03'00'

**PROJETO EXECUTIVO**  
**RECAPAMENTO ASFALTICO EM CBUQ**

PREFETURA MUNICIPAL DE RODEIRO

CONTRATO LEVANTAMENTO PLANIMÉTRICO

RUA EDMUNDO TEIXEIRA ERVILHA - BARRIO EDMUNDO TEIXEIRA ERVILHA - RODEIRO - MG

INDICADA Nº 18/12/2023 1.039,04M<sup>2</sup>

RES. TÉCNICO: DANIEL PÓVOA LAVORATO CREA/RN 10000 DANIEL PÓVOA LAVORATO PREFEITO MUNICIPAL