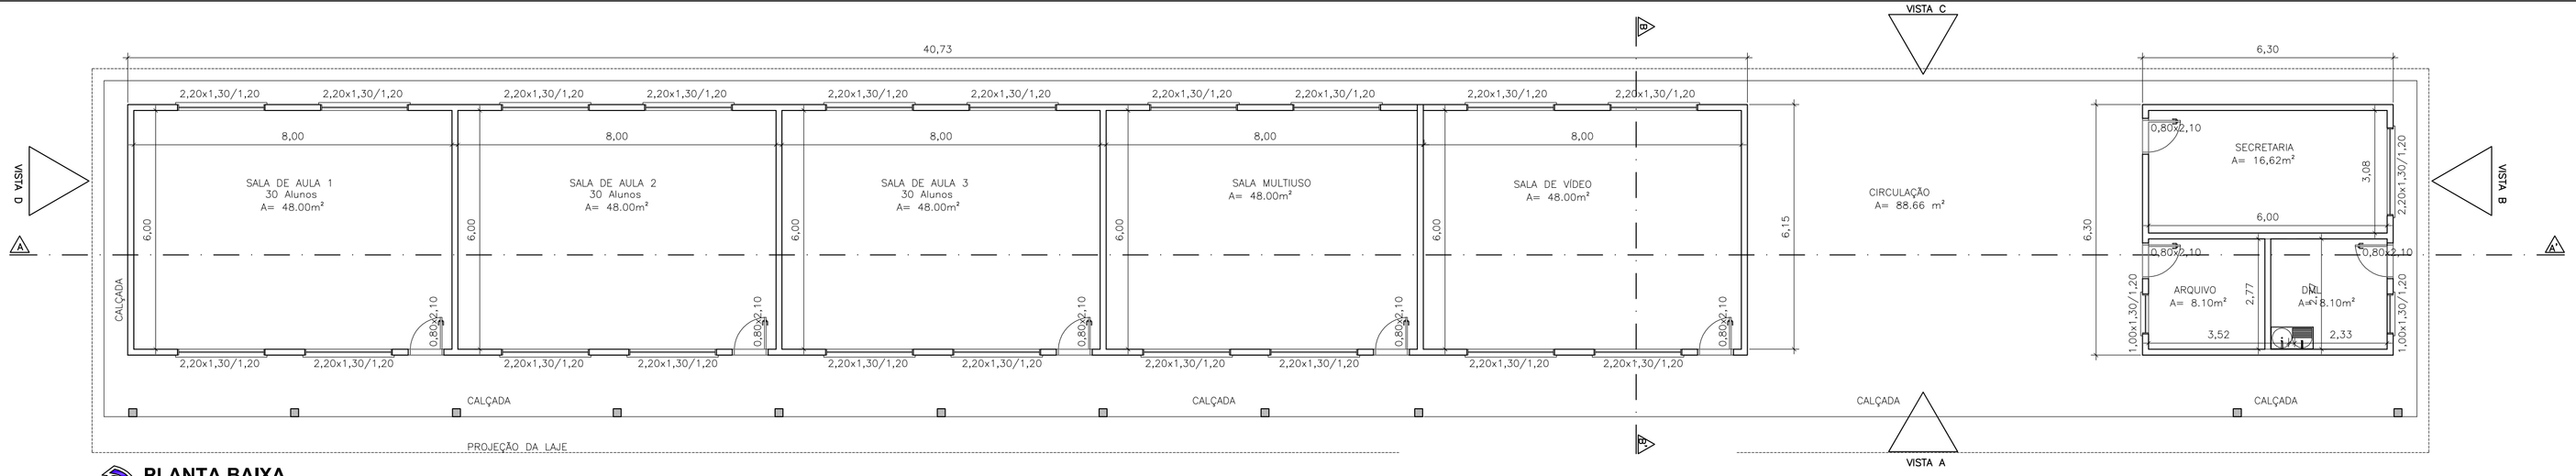

PLANTA BAIXA
1:100

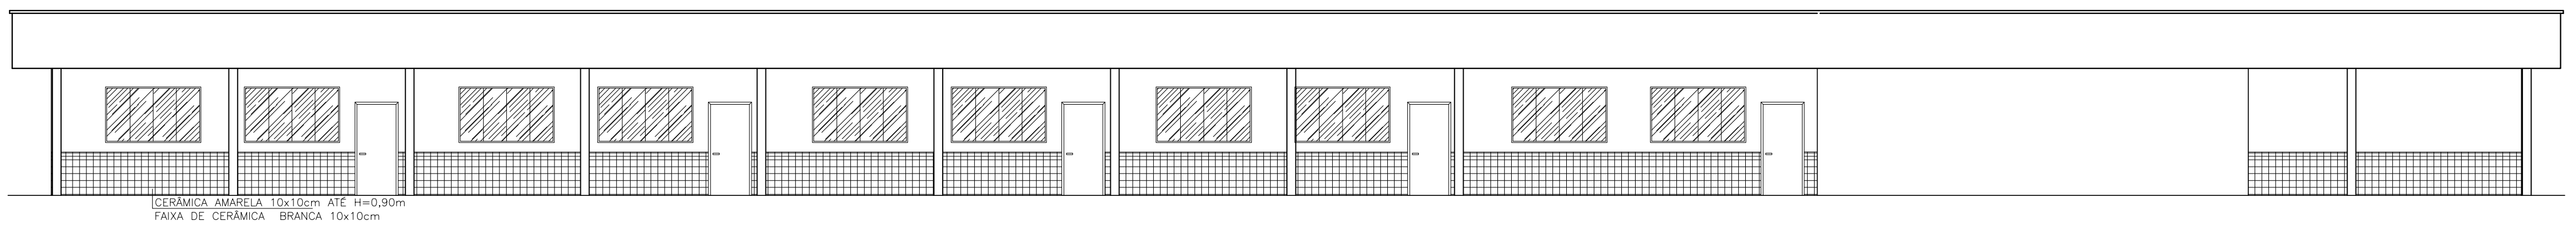

VISTA A
1:100

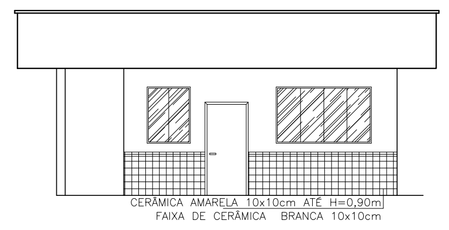

VISTA B
1:100

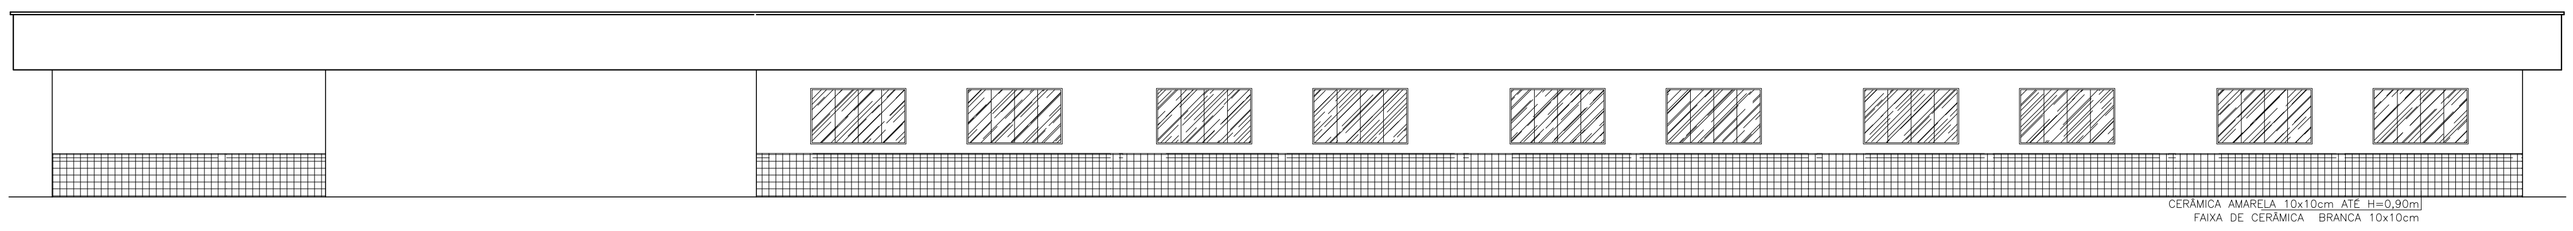

VISTA C
1:100

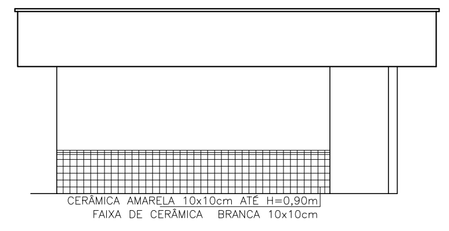

VISTA D
1:100

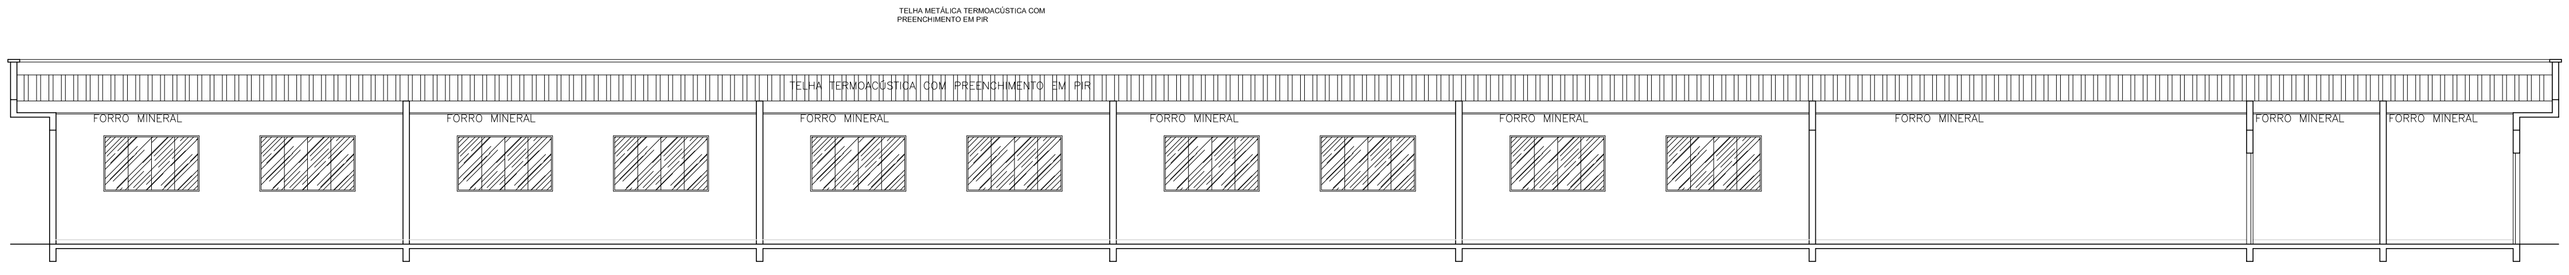

CORTE A-A'
1:100

NOTAS:

- MEDIDAS EM METROS.

MANF HALFELD CLARK
Consultoria Administrativa de Empresas Públicas e Privadas
Especializada em Convênios
CNPJ: 09.458.379/0001-52 | Tel.: (32) 3571-4756
E-mail: mconvenios@yahoo.com.br

TÍTULO:
PROJETO ARQUITETÔNICO DE AMPLIAÇÃO DE CRECHE

ESCALA:	LOCAL:	DATA:	FOLHA:
INDICADA	RODEIRO - MG	28/11/2019	01/02

CONTRATANTE:
MUNICÍPIO DE RODEIRO

RESPONSÁVEL TÉCNICO:
GERMANO REIS COELHO
CREA MG-145.642/D