


Rua Maria da Conceição Martins

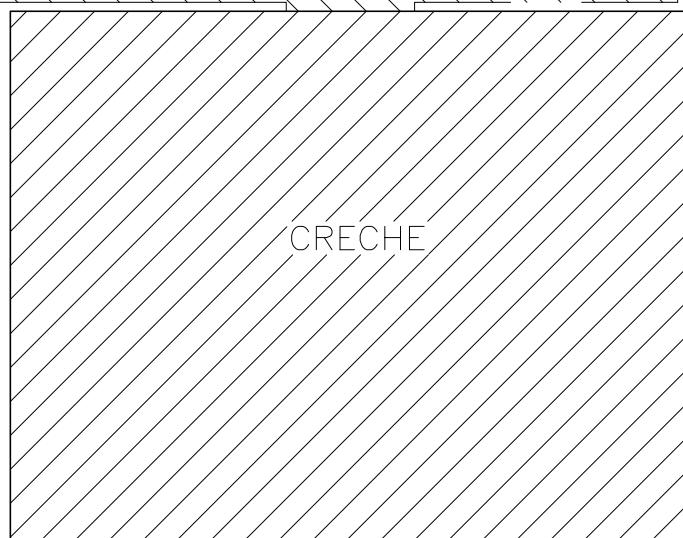

Rua Silvano Teixeira de Paiva

Rua Antônio Ribeiro da Rocha

**TÍTULO:**  
PLANTA DE SITUAÇÃO

**LOCAL:**  
RODEIRO - MG



**MANF HALFELD CLARK**  
Consultoria Administrativa de Empresas Públicas e Privadas  
Especializada em Convênios  
CNPJ: 09.458.379/0001-52 | Tel.: (32) 3571-4756  
E-mail: mconvenios@yahoo.com.br

**ESCALA:**  
1:500

**DATA:**  
28/11/2019

**FOLHA:**  
02/02

**CONTRATANTE:**

\_\_\_\_\_  
MUNICÍPIO DE RODEIRO

**RESPONSÁVEL TÉCNICO:**

\_\_\_\_\_  
GERMANO REIS COELHO  
CREA MG-145.642/D