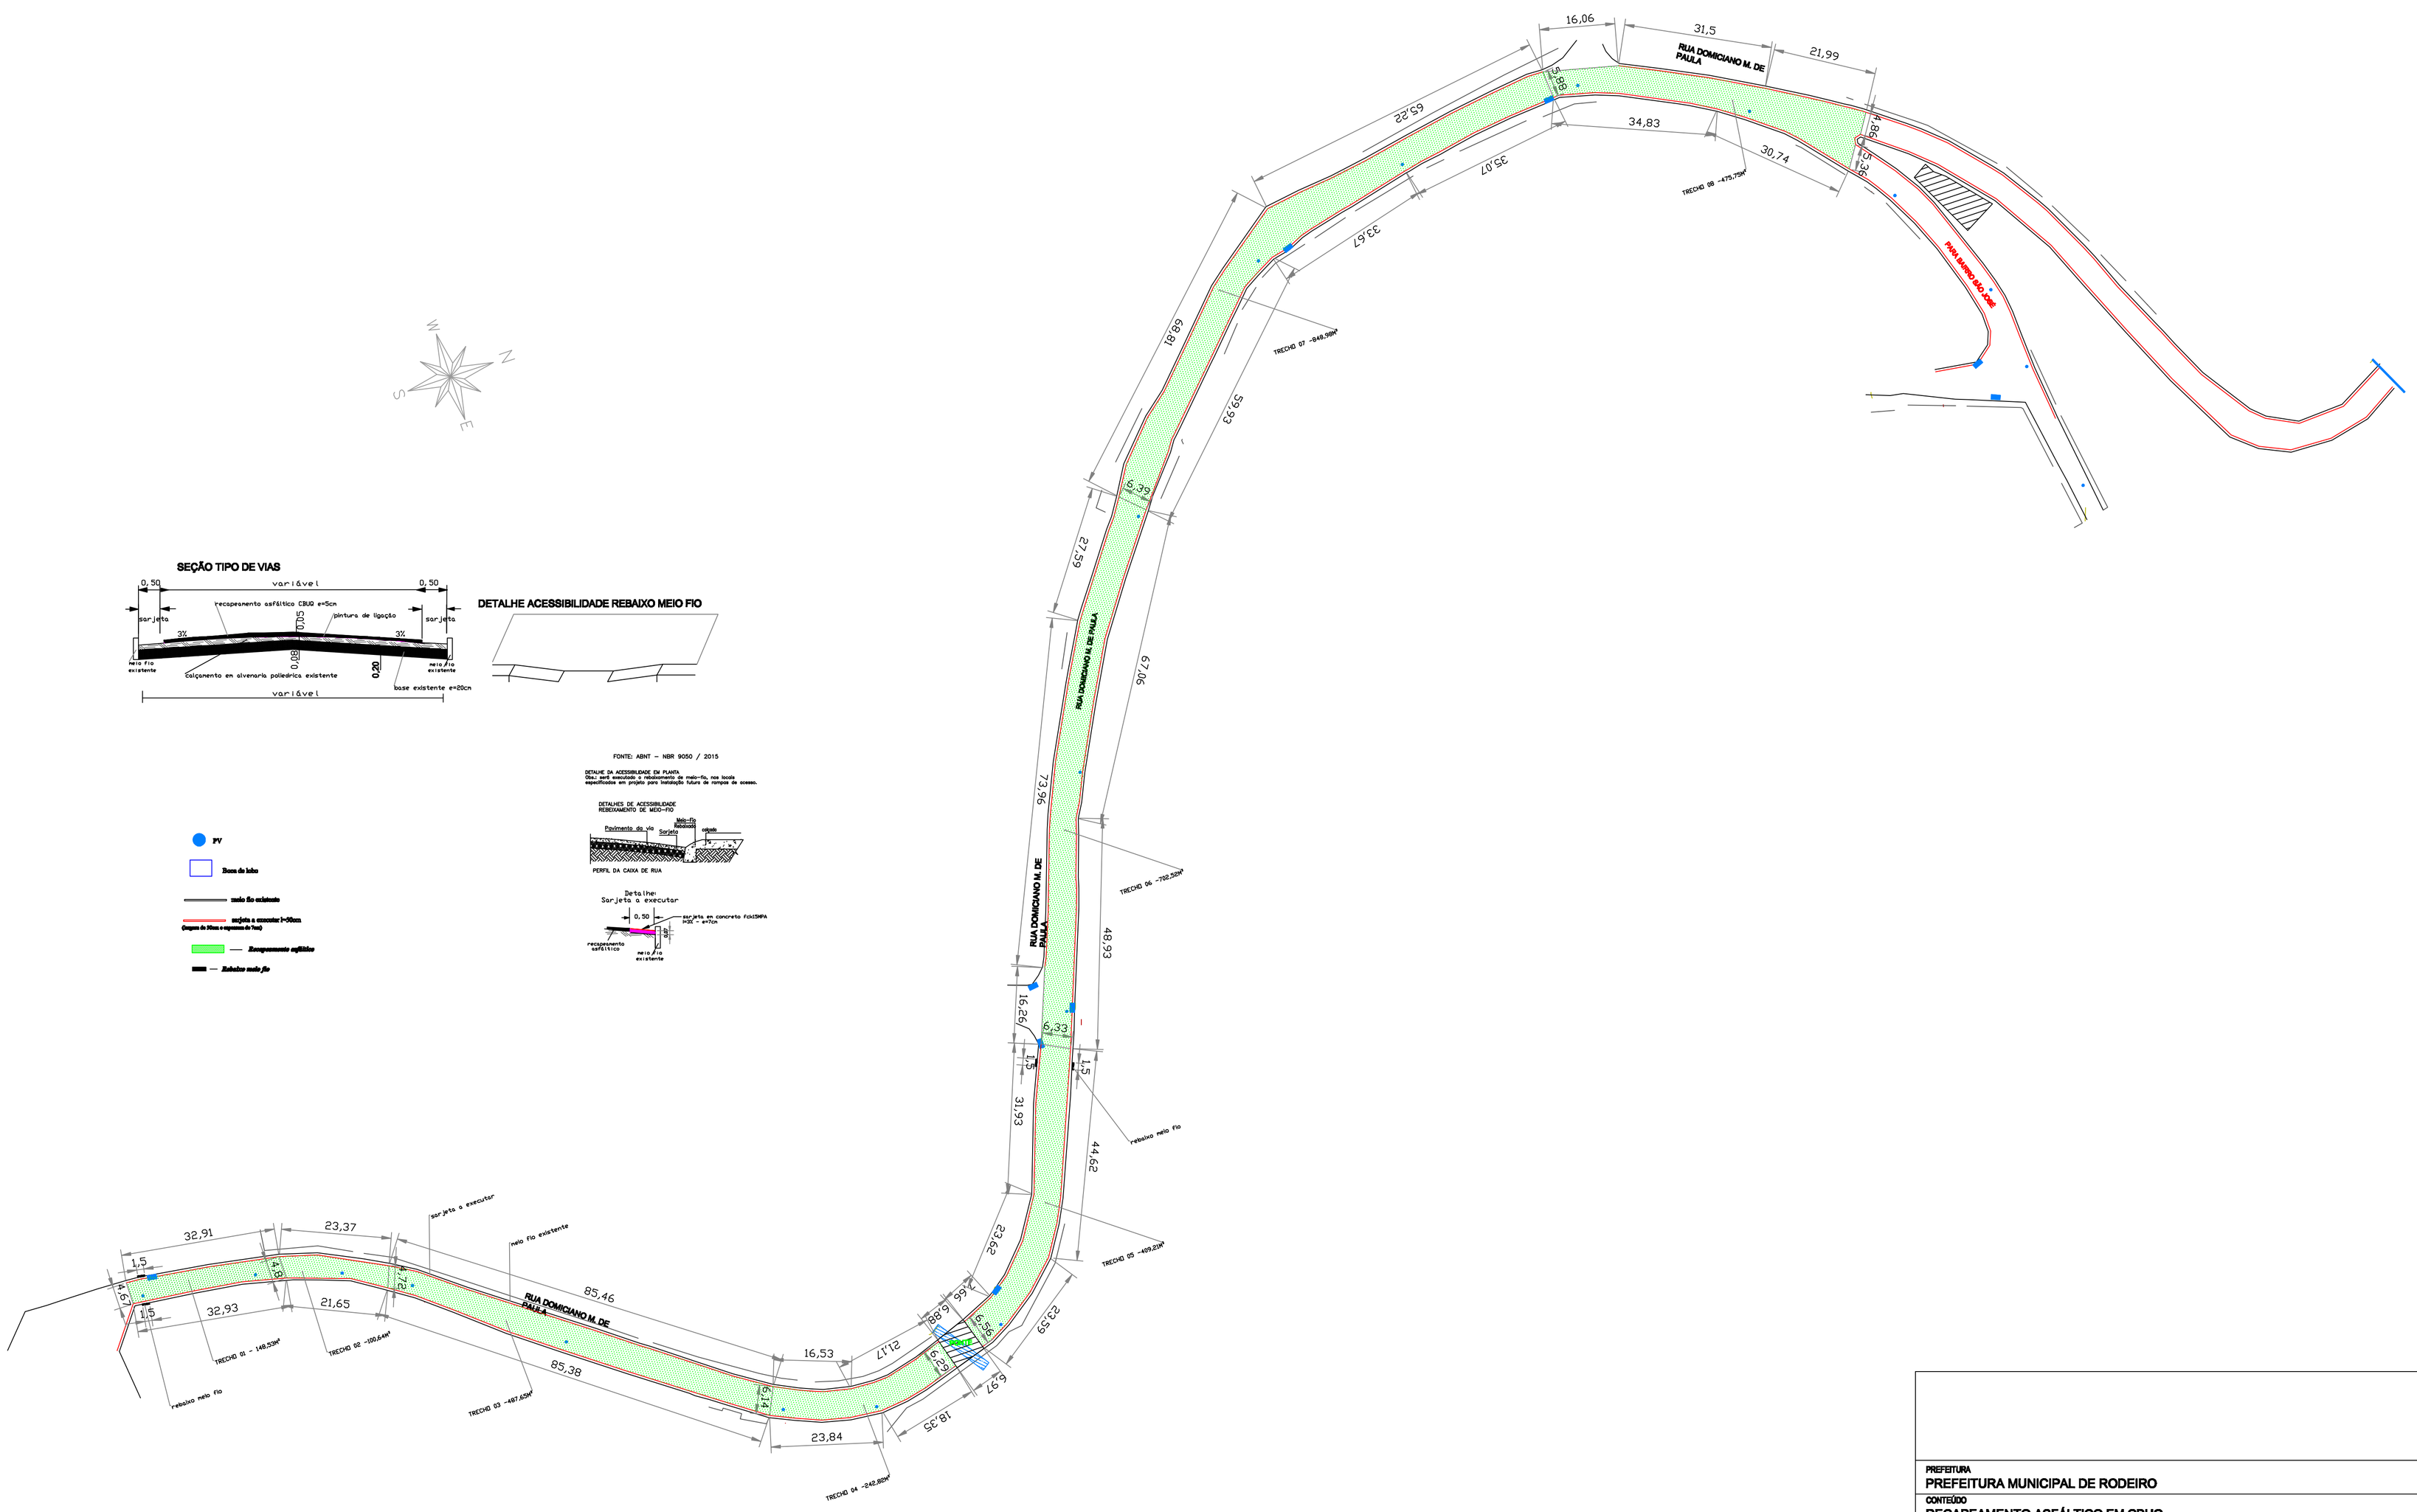

PREFEITURA
PREFEITURA MUNICIPAL DE RODEIRO

CONTEÚDO
RECAPEAMENTO ASFÁLTICO EM CBUQ

LOCAL
RUA DOMICIANO M. DE PAULA - CENTRO - RODEIRO - MG

ESCALA	ÁREA	DATA	FOLHA
INDICADA	3.416,10M²	24/05/2022	01/01

RESP. TÉCNICO:

DANIEL PÓVOA LAVORATO
CREA-MG: 70.000/D

DANIEL PÓVOA LAVORATO:028
46214638
Assinado de forma digital por DANIEL PÓVOA LAVORATO:028462146 38
DN: C=BR, O=ICP-Brasil, OU=Secretaria da Receita Federal do Brasil - RFB, OU=RFB e-CNPJ A1, OU=AR SOLUTI, OU=DANIEL PÓVOA LAVORATO:02846214638
Razão: Eu sou o autor deste documento
Local: RODEIRO, MG
Data: 2022.06.07 17:25:15 -03'00'

RESP. PREFEITURA:

JOSÉ CARLOS FERREIRA
PREFEITO MUNICIPAL