
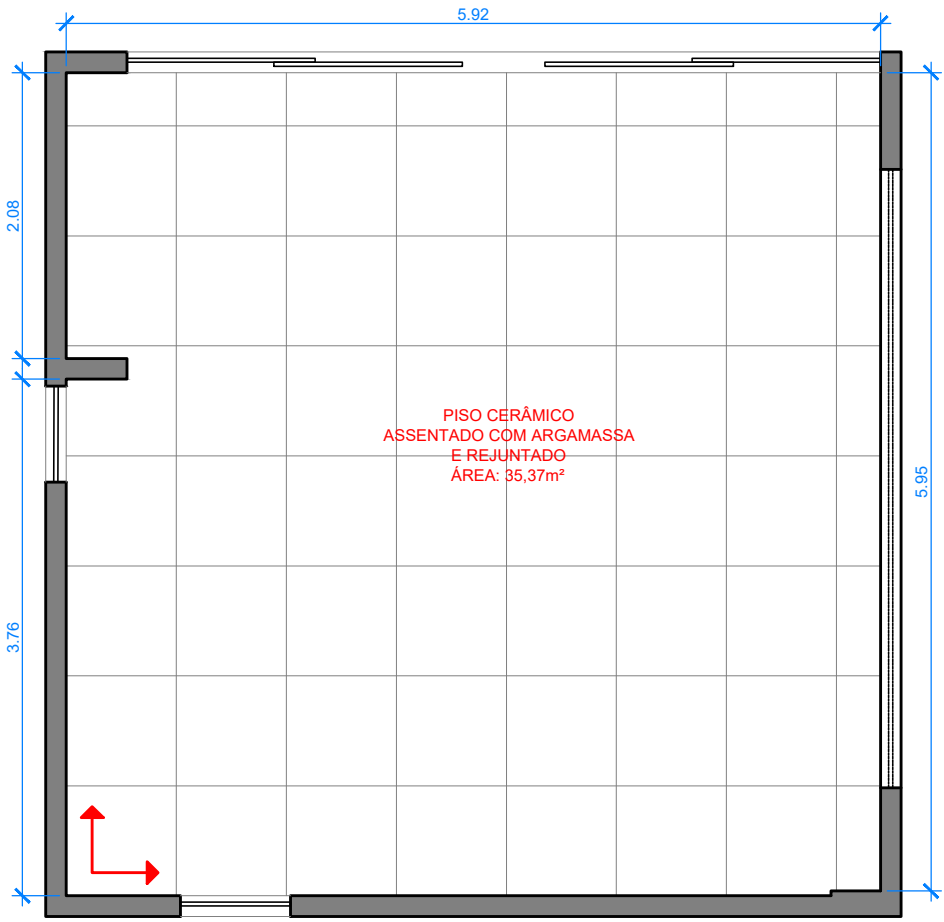
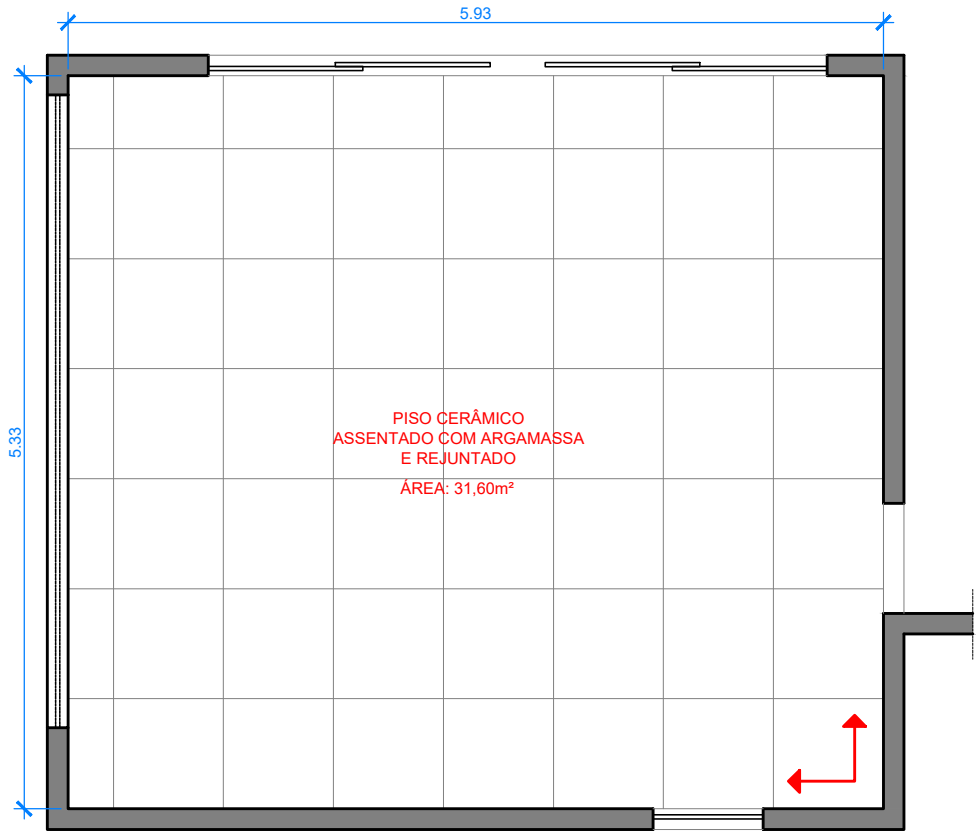


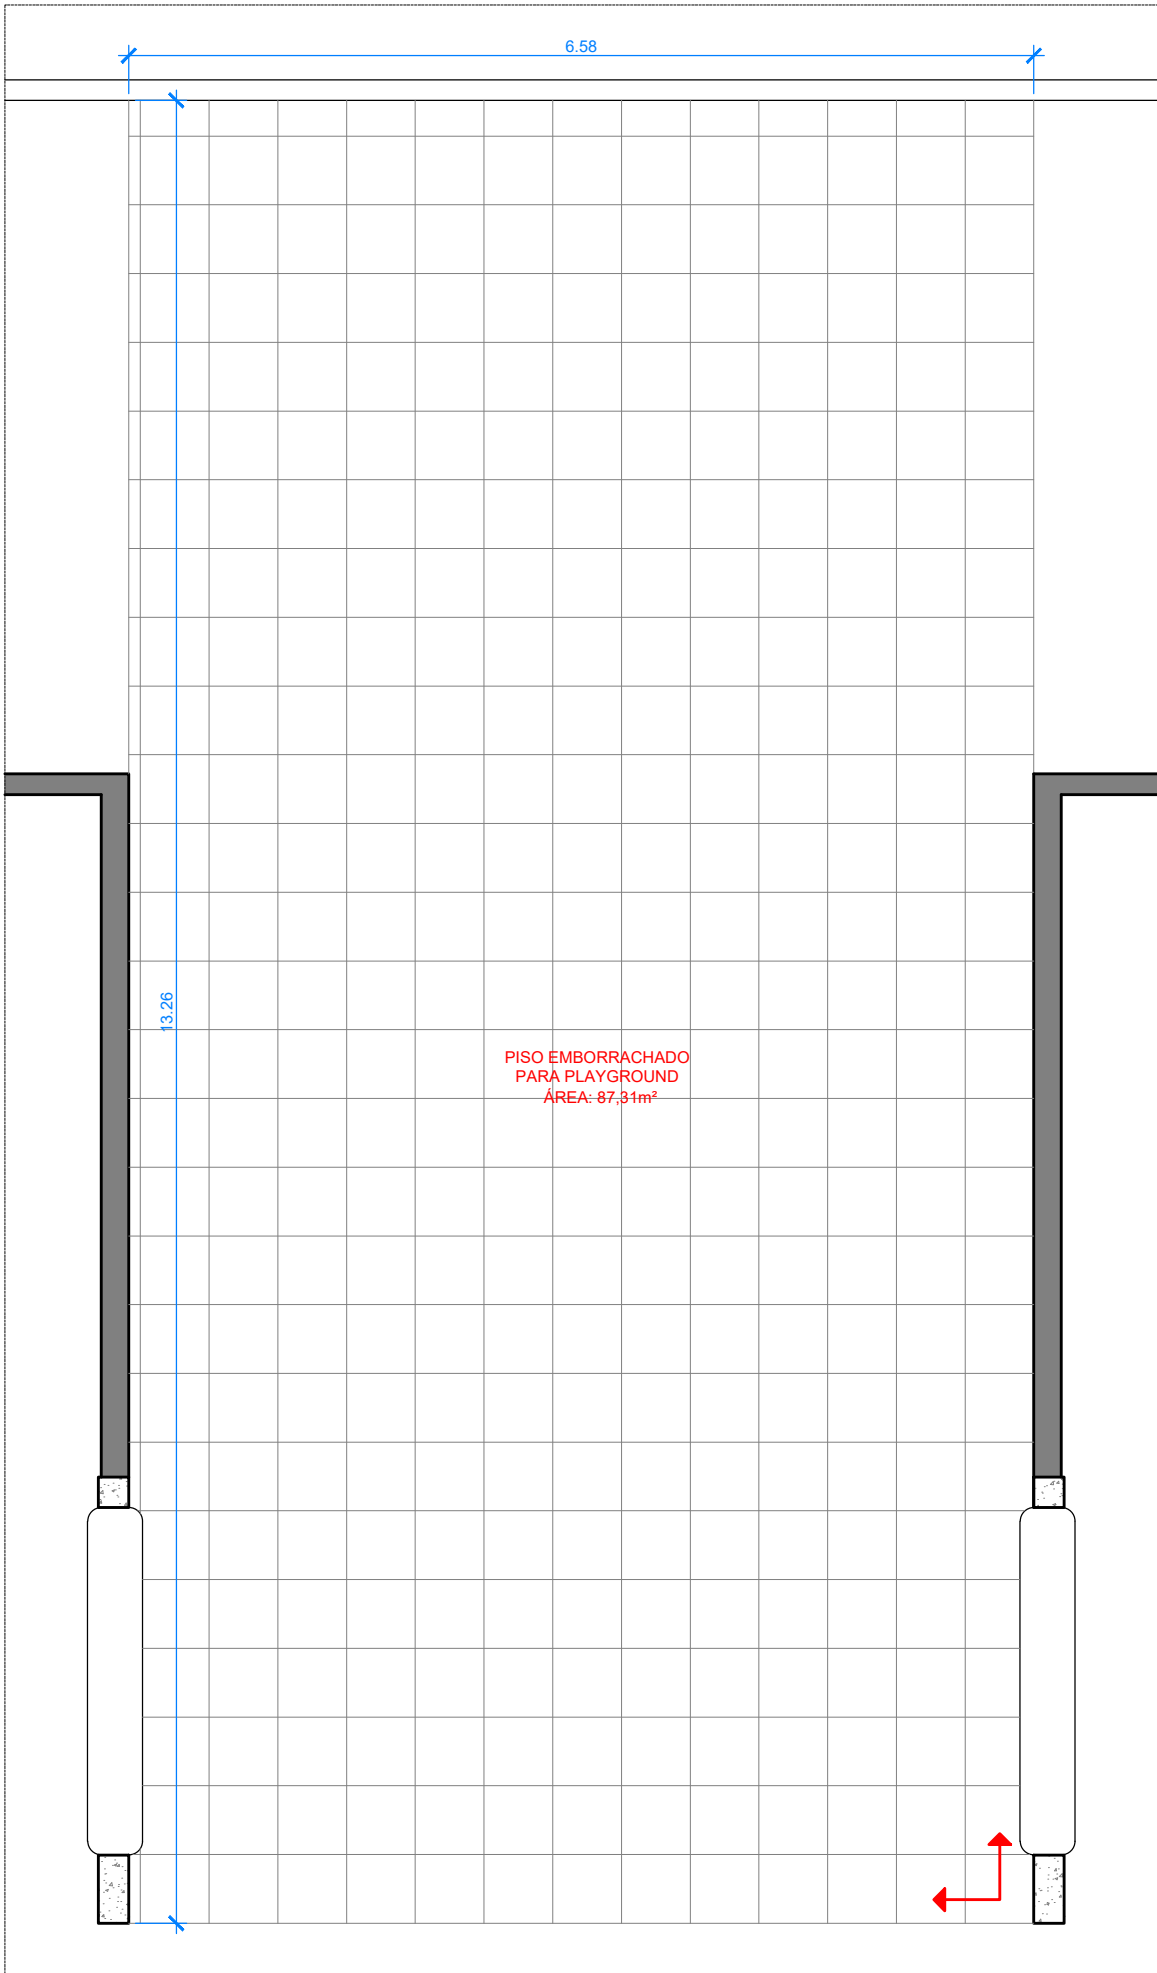

PISO EMBORRACHADO: 87,31m²
PISO CERÂMICO: 140,29m²

PISOS SALAS DE AULA E PARQUE	
Folha: A3	
QUANTITATIVO	
Arquiteta e Urbanista: Mirella T. de Lucas	