
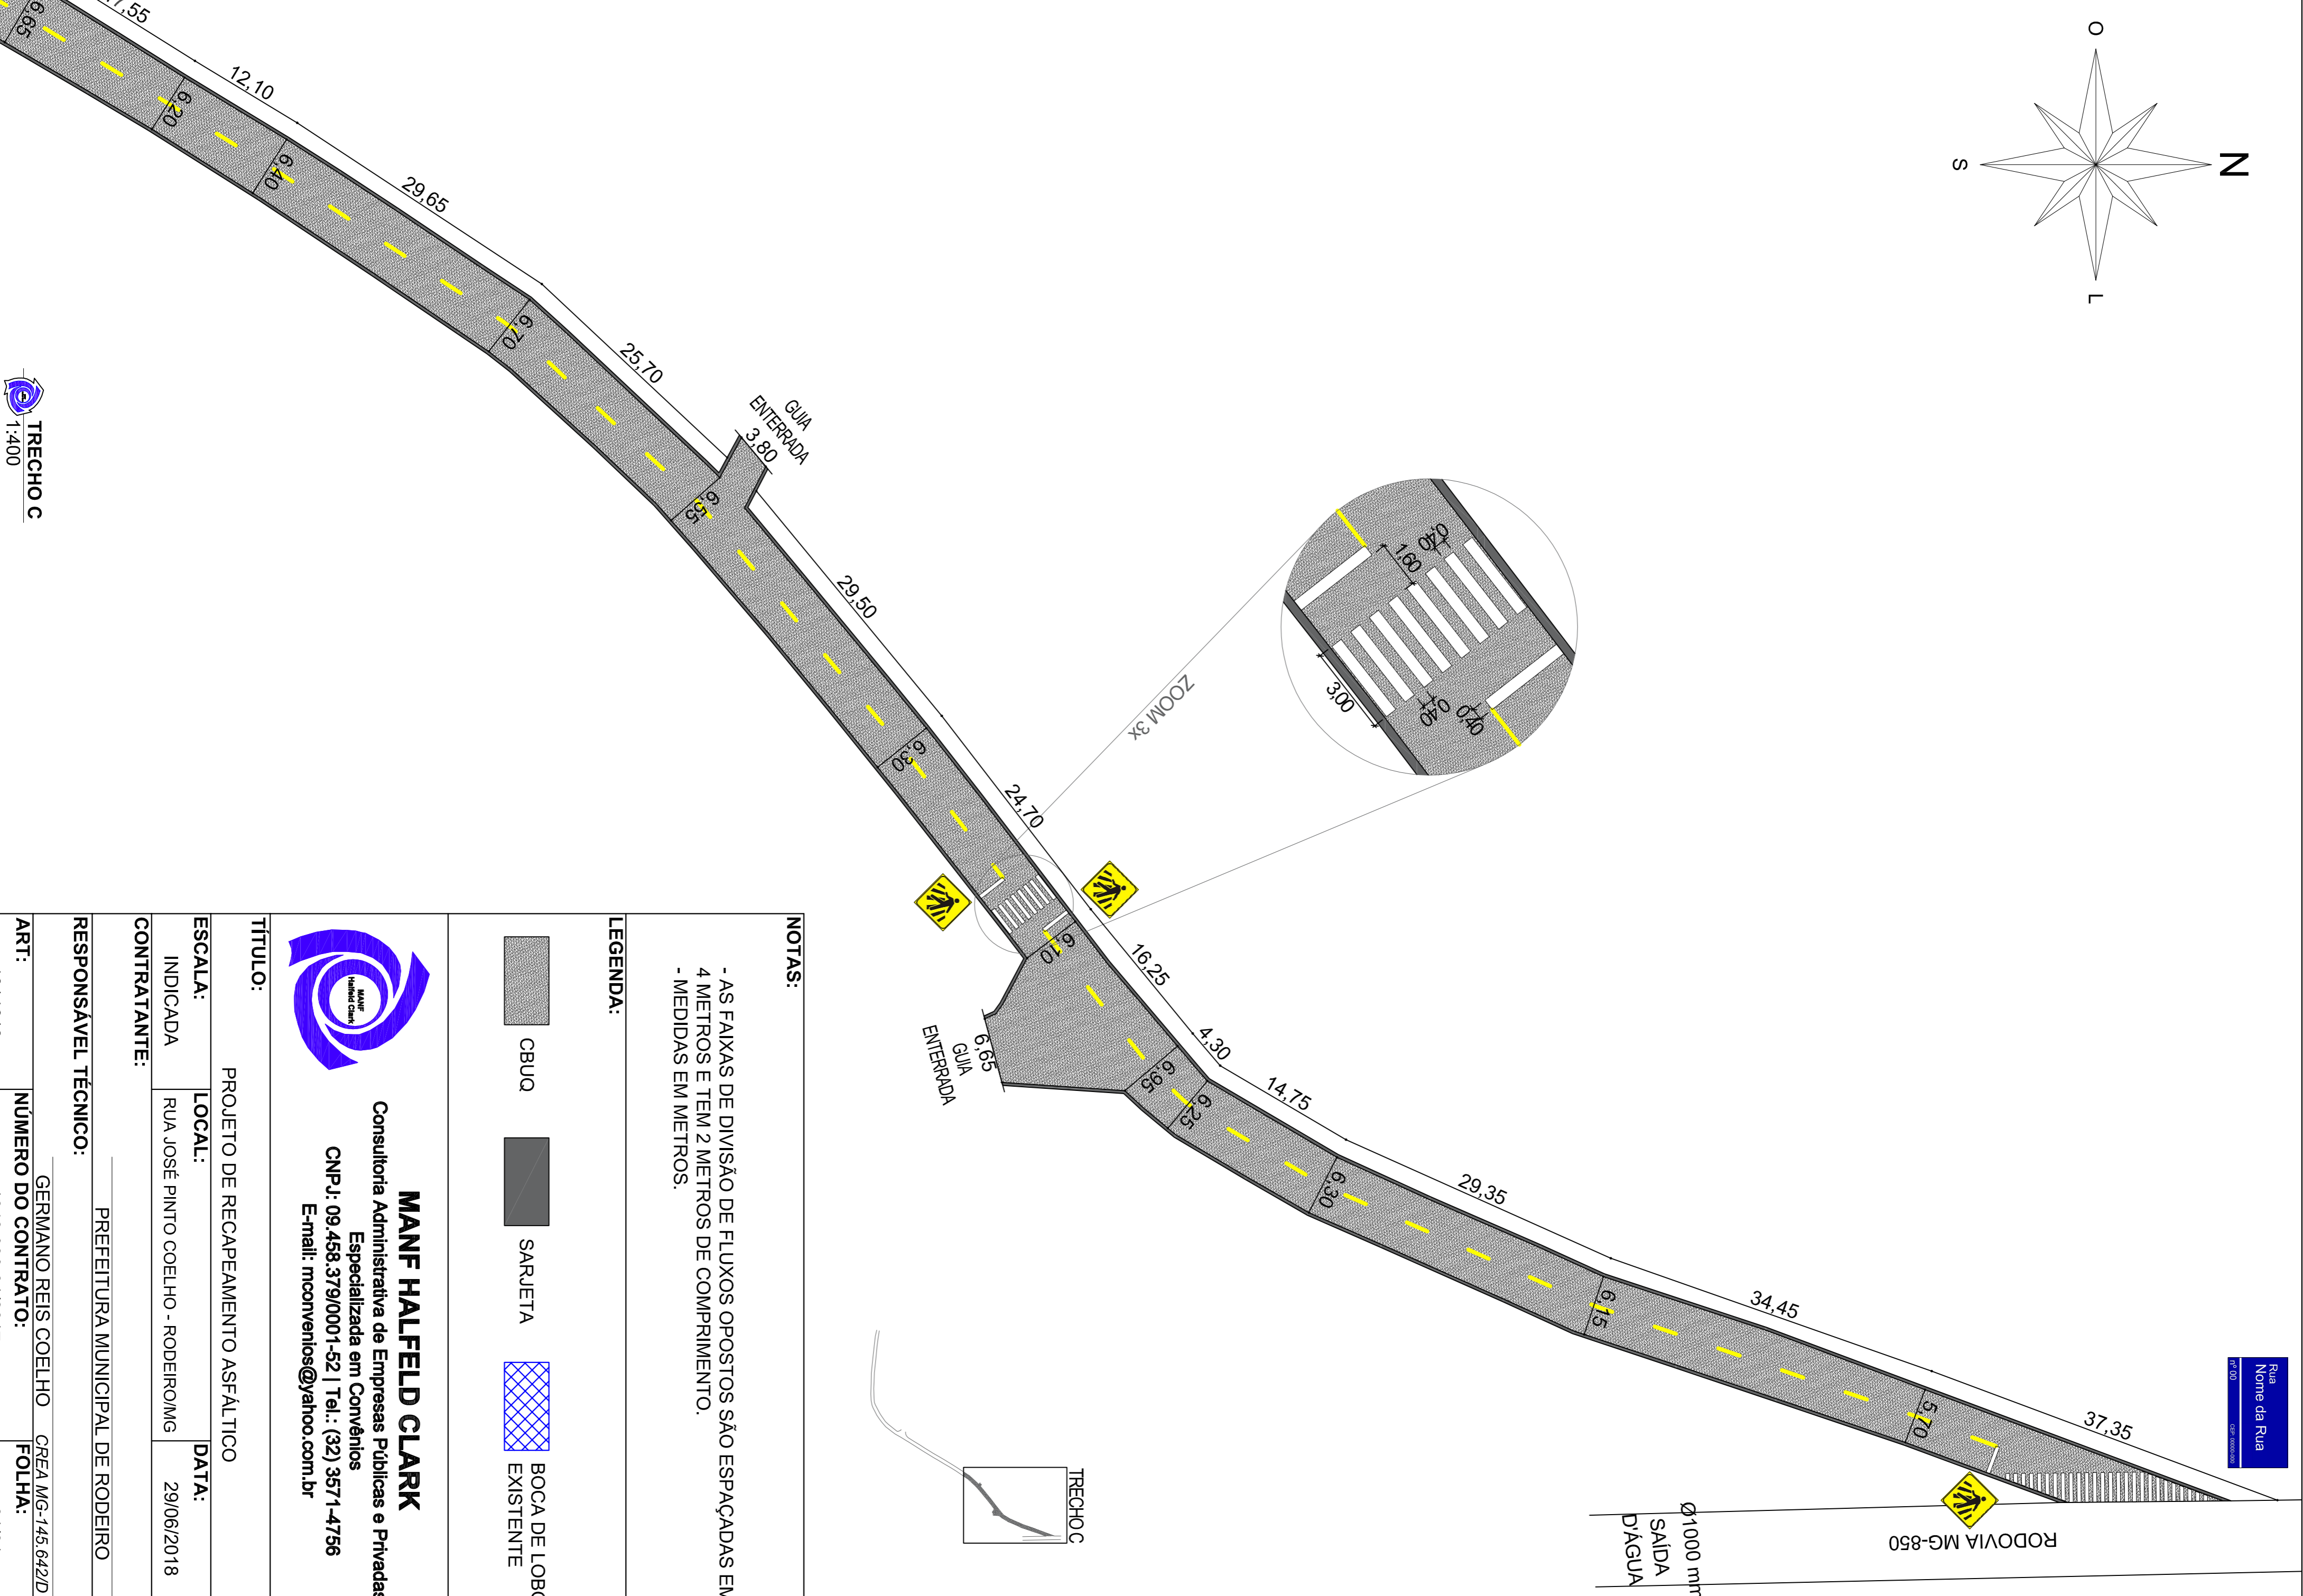
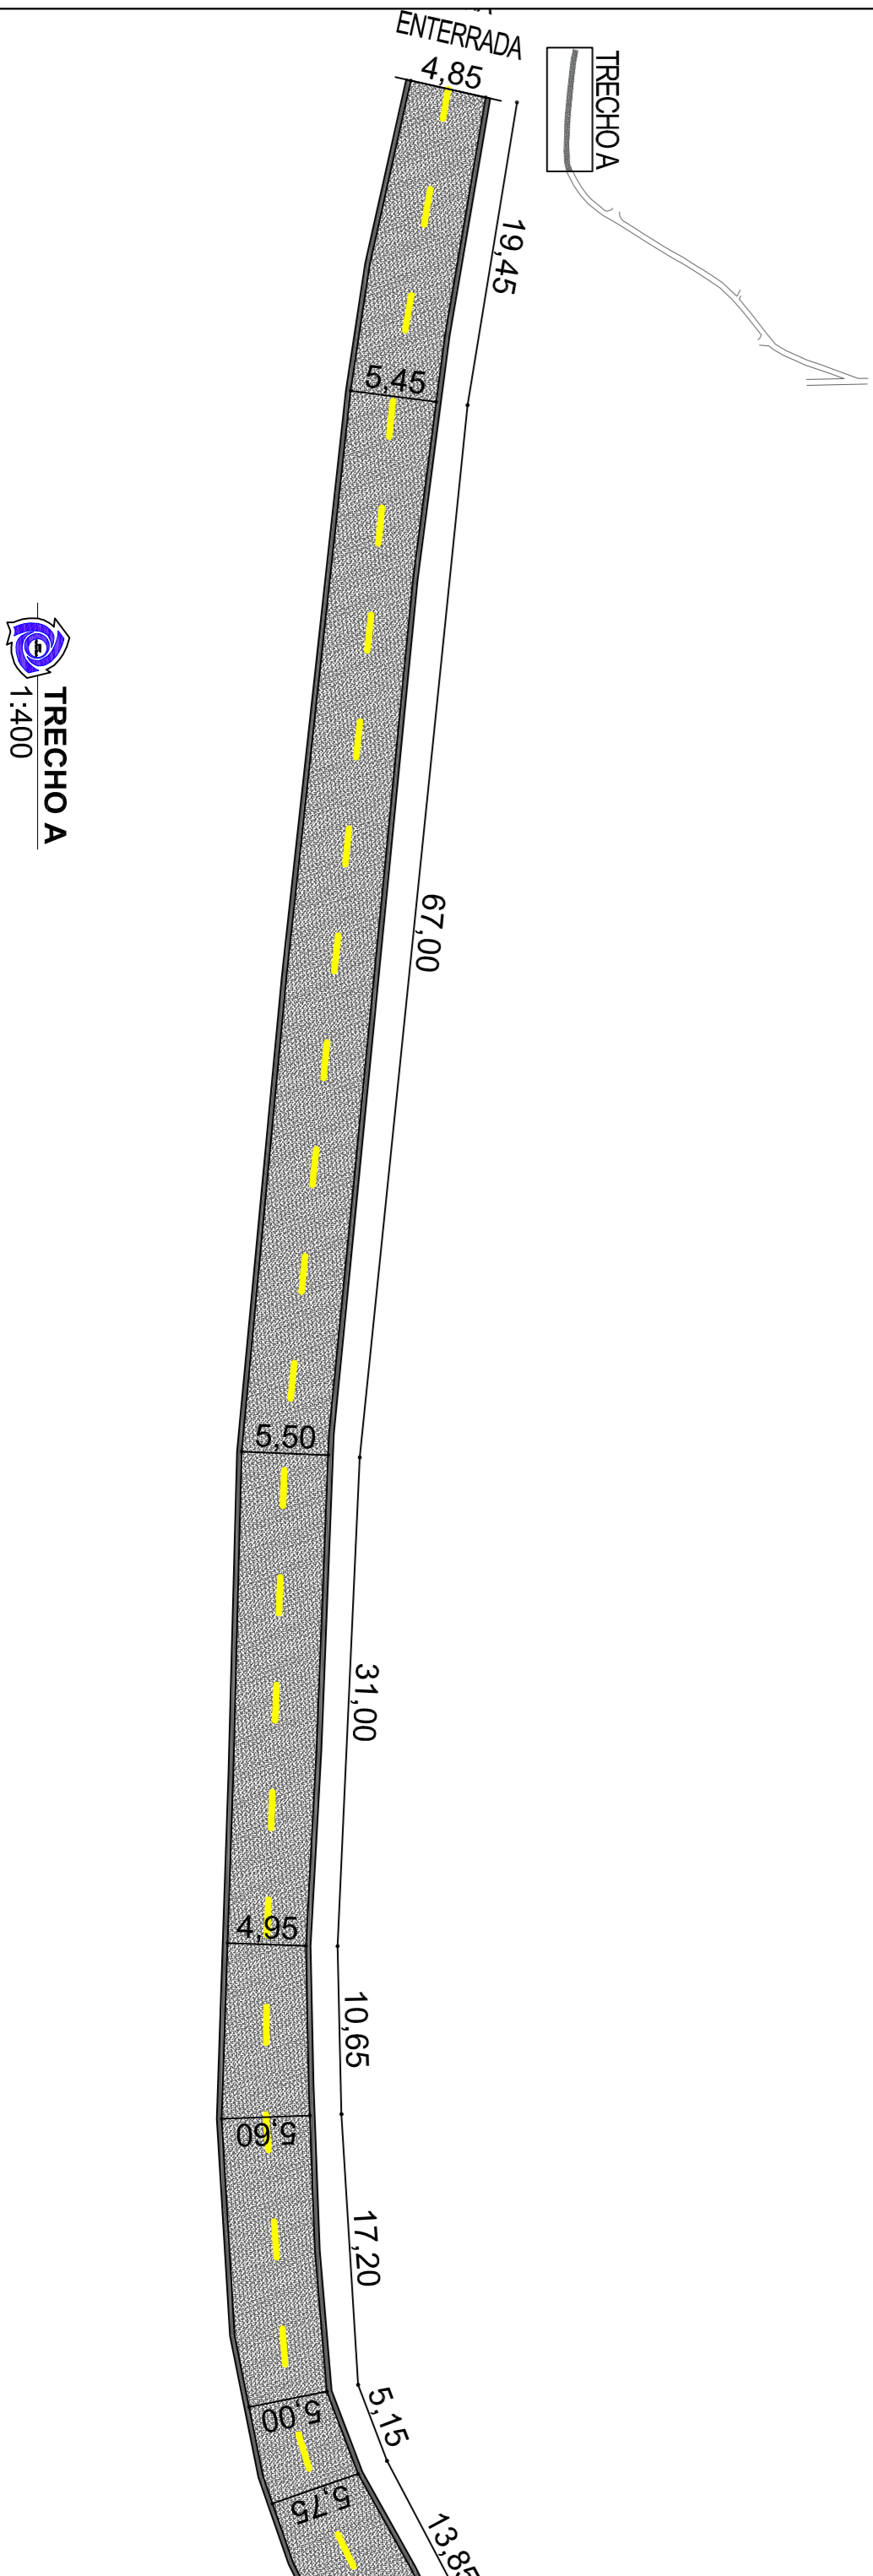
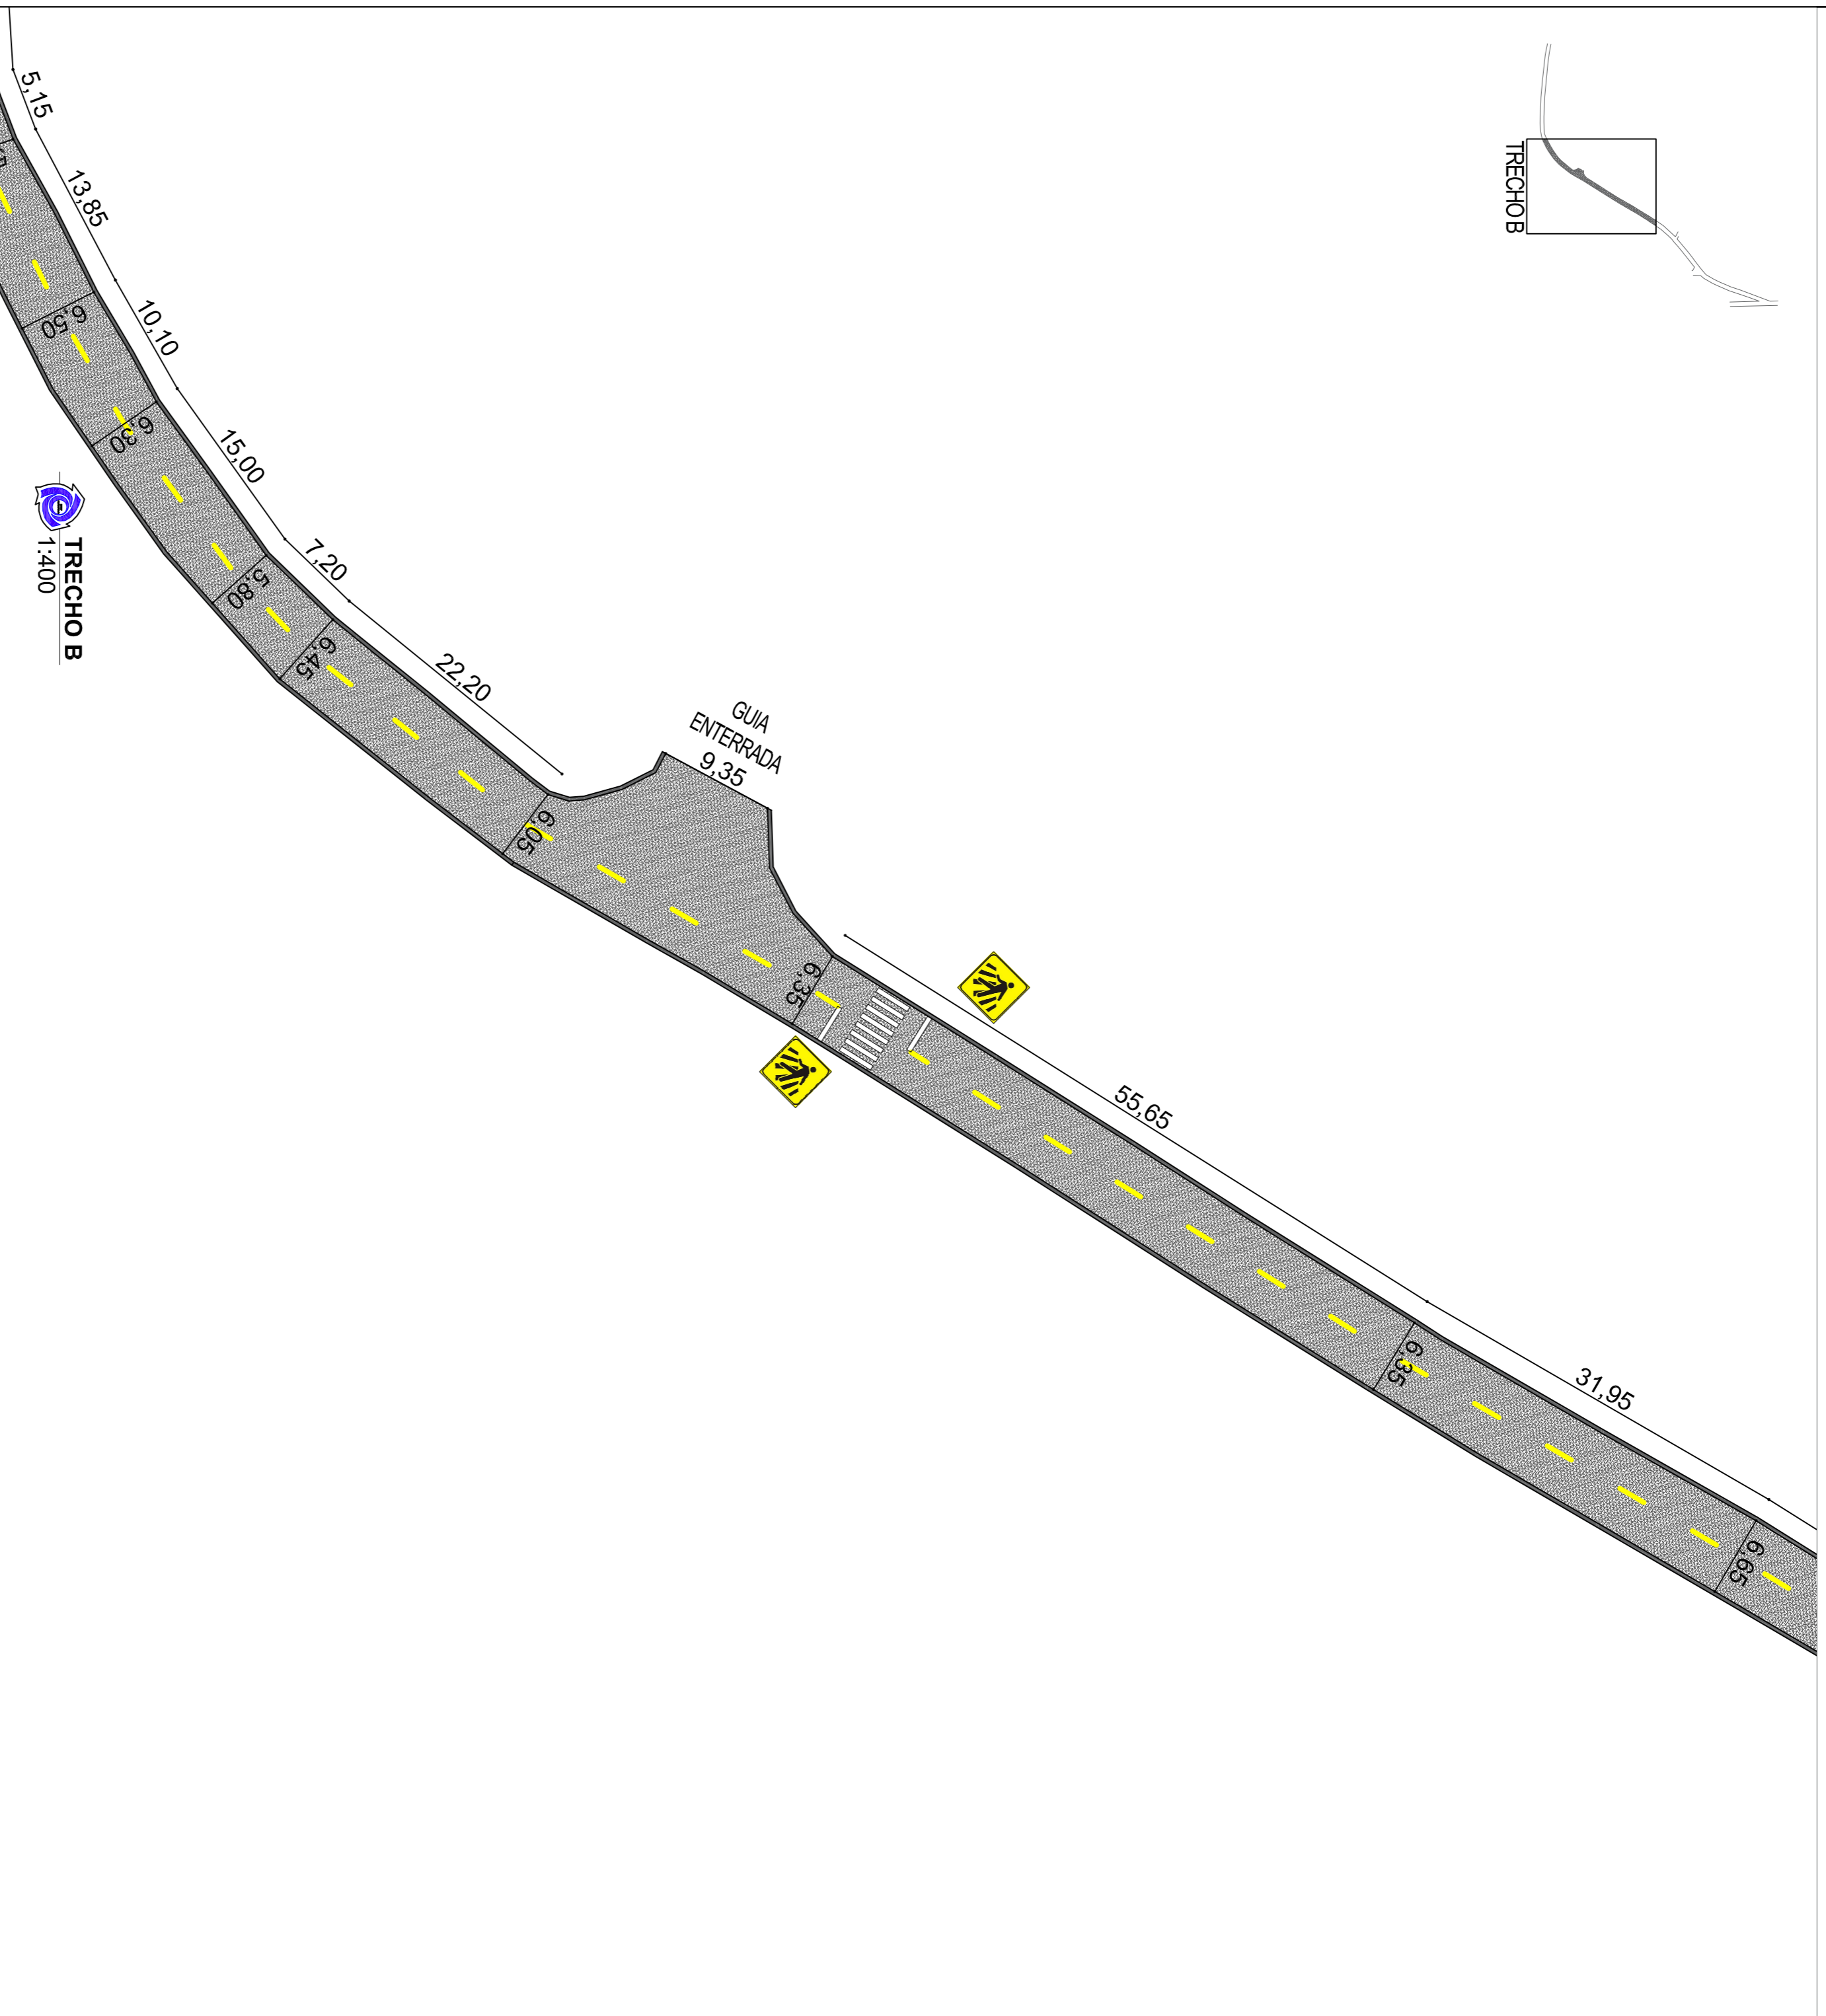
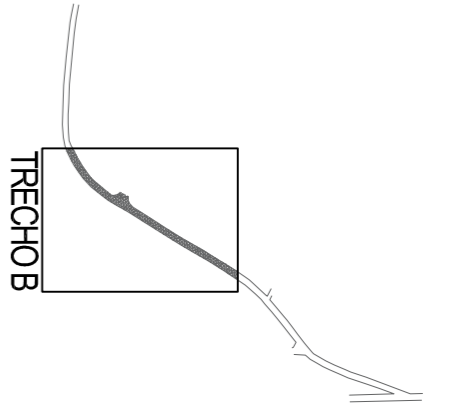
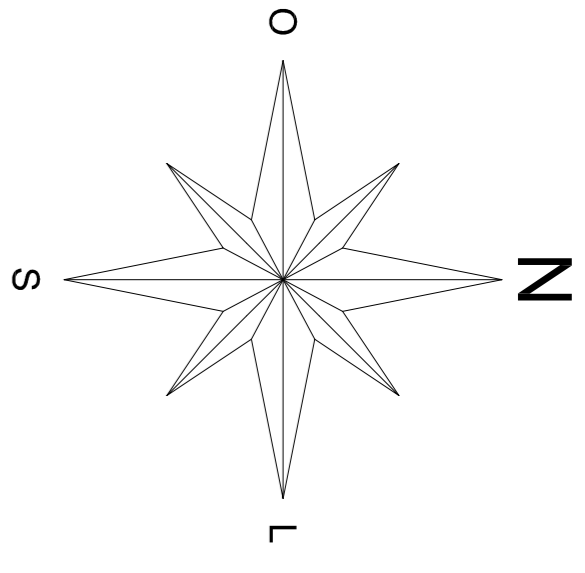


CORTE TRANSVERSAL DA VIA
1:20

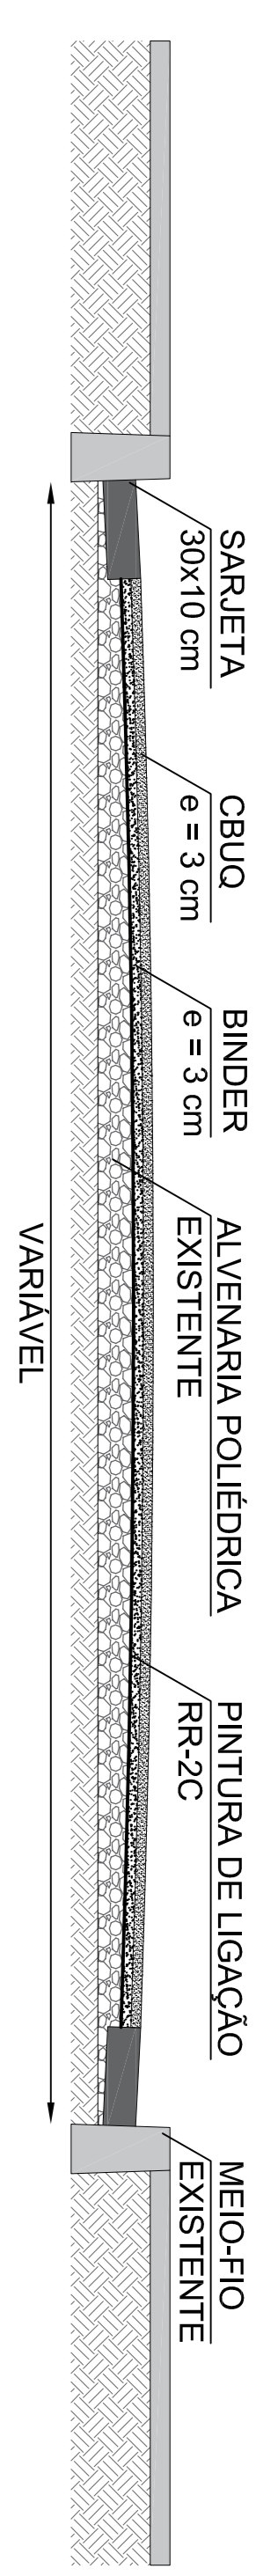

NOTAS:
- AS FAIXAS DE DIVISÃO DE FLUXOS OPOSTOS SÃO ESPAÇADAS EM 4 METROS E TEM 2 METROS DE COMPRIMENTO.
- MEDIDAS EM METROS.

LEGENDA:

MANF HALFIELD CLARK
 Consultoria Administrativa de Empresas Públicas e Privadas
 Especializada em Convênios
 CNPJ: 09.458.379/0001-52 | Tel.: (32) 3571-4756
 E-mail: mconvenios@yahoo.com.br

TÍTULO:	PROJETO DE RECAPEAMENTO ASFÁLTICO		
ESCALA:	LOCAL:	DATA:	
INDICADA	RUA JOSÉ PINTO COELHO - RODEIROMS	29/06/2018	
CONTRATANTE:	PREFEITURA MUNICIPAL DE RODEIRO		
RESPONSÁVEL TÉCNICO:	GERMANO REIS COELHO		
ART:	NUMERO DO CONTRATO:	FOLHA:	
4614613	1040.606-01/2017	01/01	

TRECHO A
1:400

TRECHO B
1:400

TRECHO C
1:400